


Plan de amplasament si delimitare a imobilului

Anexa nr. 1.35 la regulament

Scara 1:1.000

Nr. cadastral	Suprafata masurata a imobilului (mp)	Adresa imobilului
	11478 mp.	Loc. Paulis, jud. Arad
Nr. Cartea Funciara	Unitatea Administrativ Teritoriala (UAT)	
300193	Paulis	

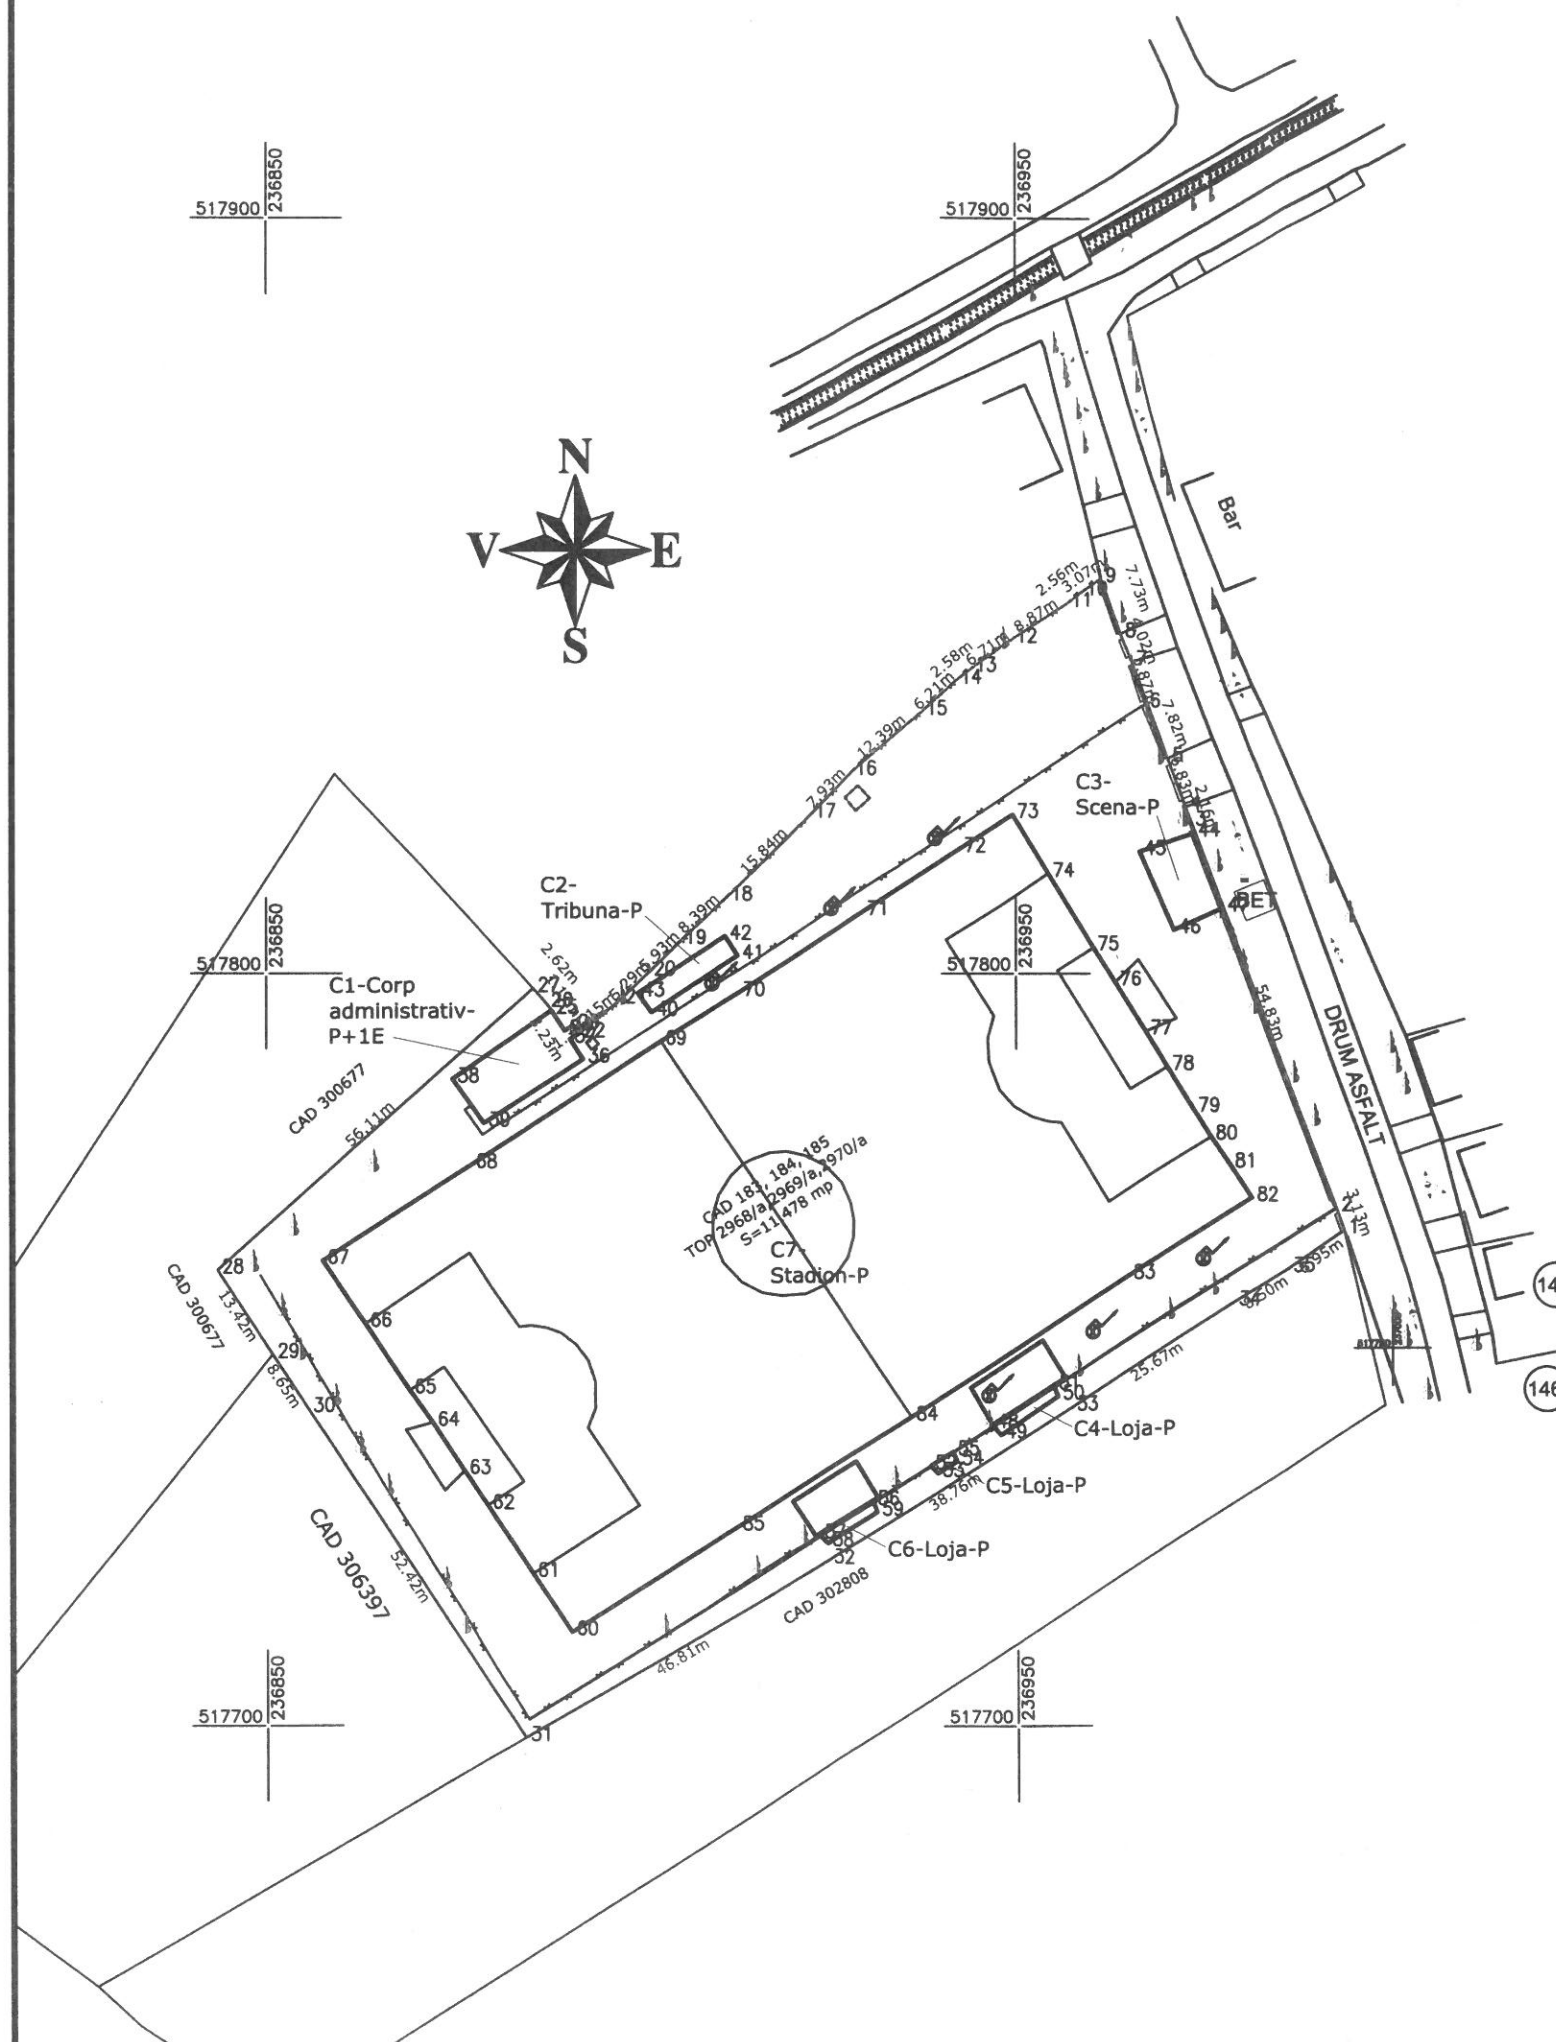

**A. Date referitoare la teren**

Nr. parcela	Categorie de folosinta	Suprafata (mp)	MENTIUNI
1	Cc	11.478 mp.	TEREN PARTIAL IMPREJMUIT CU GARD ZIDARIE SI GARD PLASA SARMA
<b>TOTAL:</b>		11.478 mp.	

**B. Date referitoare la constructii**

Cod	Destinatia	Suprafata construita la sol (mp)	MENTIUNI
C1	CAS	120	Corp administrativ-P din anul
C2	CAS	42	Tribuna-P din anul
C3	CAS	80	Scena-P din anul
C4	CAS	15	Loja-P din anul
C5	CAS	5	Loja-P din anul
C6	CAS	12	Loja-P din anul
C7	CAS	6.497	Stadion-P din anul
<b>TOTAL:</b>		6.771	

Suprafata totala masurata a imobilului = 11478 mp.  
Suprafata din act = 10772 mp.

Executant: P.F. DAMACUS GHEORGHE  
Certificat de autorizare ANCP: Seria RO-B-F nr. 0859

Confirm executarea masuratorilor la teren, corectitudinea intocmirii documentatiei cadastrale si corespondenta acestora cu realitatea din teren

Semnatura si stampila  
**Gheorghe Damacus**

Inspector:  
Confirm introducerea imobilului in baza de date integrata si atribuirea numarului cadastral

Semnatura si parafa  
Data: .....

Stampila BCPI

Semnat digital de Gheorghe Damacus  
DN: cn=Gheorghe Damacus, sn=Damacus, givenName=Gheorghe, serialNumber=201104209GD71, email=damacusgheorghe@yahoo.com, ou=ANCP Seria RO-B-F, Nr. 0859, o=Damacus Gheorghe - Specialist Cadastru, Geodezie si Cartografie, l=Arad, st=Arad, c=RO  
Data: 2020.11.09 13:30:42 +02'00'

Data: nov 2020