


**SECȚIUNE A-A
RELEVU**

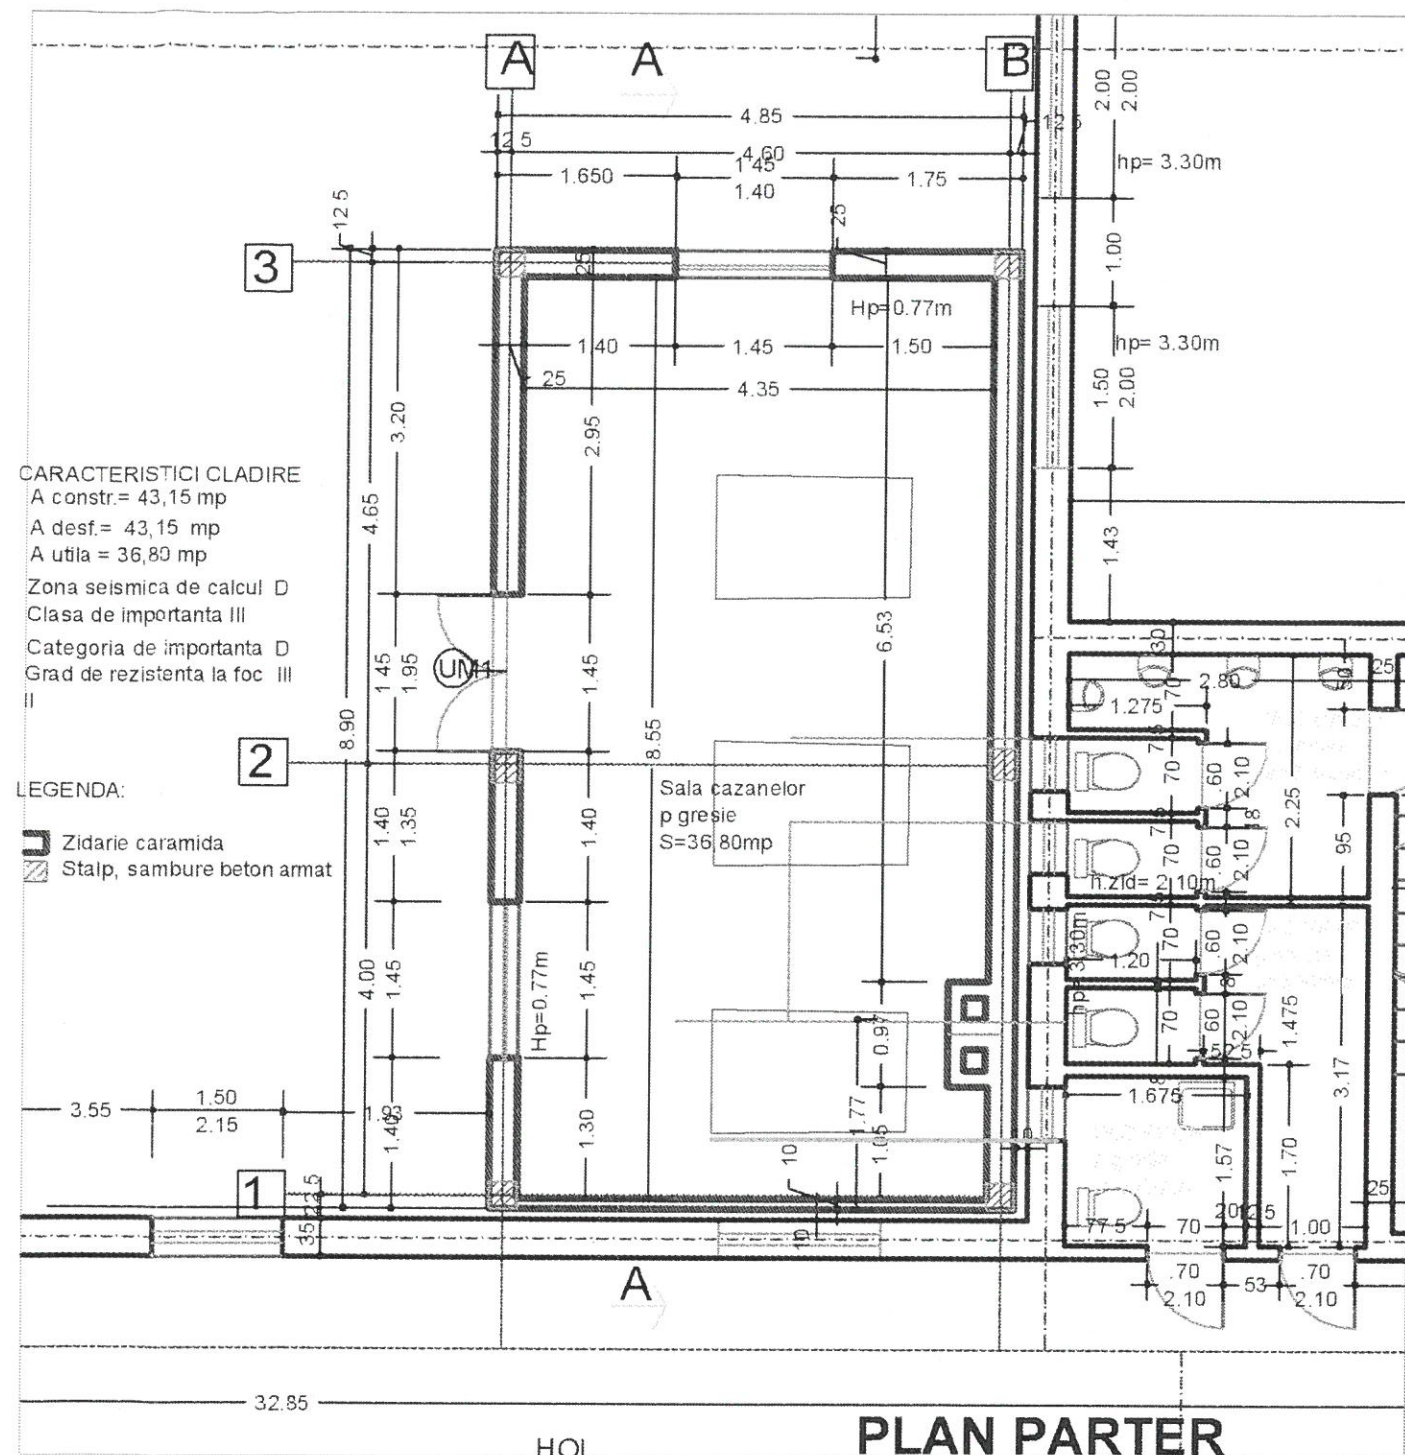

**PLAN PARTER
RELEVU**

CARACTERISTICI CLADIRE
 A constr.= 43,15 mp
 A desf.= 43,15 mp
 A utila = 36,80 mp
 Zona seismică de calcul D
 Clasa de importanță III
 Categoria de importanță D
 Grad de rezistență la foc III

LEGENDA:

- Zidarie caramida
- Stalp, sambure beton armat

Verificator				
Verif./Exp.				
S.C. ARTNOVA S.R.L. ARAD		Beneficiar	Comuna Păuliș	PR. NR.
STR.LUCIAN BLAGA NR.17 ,JUD. ARAD		Denumire proiect	Intrare in legalitate - Construire clădire centrală termică la școala gimnazială „Sabin Manuilă”, sat Sâmbăteni, comuna Păuliș	07/2017
Sef proiect	arh. FEIER R.	scara 1:100	PLAN PARTER SECȚIUNE A-A RELEVU	DTAC.
Proiectat	arh. FEIER R.			PL. NR.
Verificat	arh. FEIER P.	MARTIE 2017		02A
Desenat	arh. FEIER R.			