
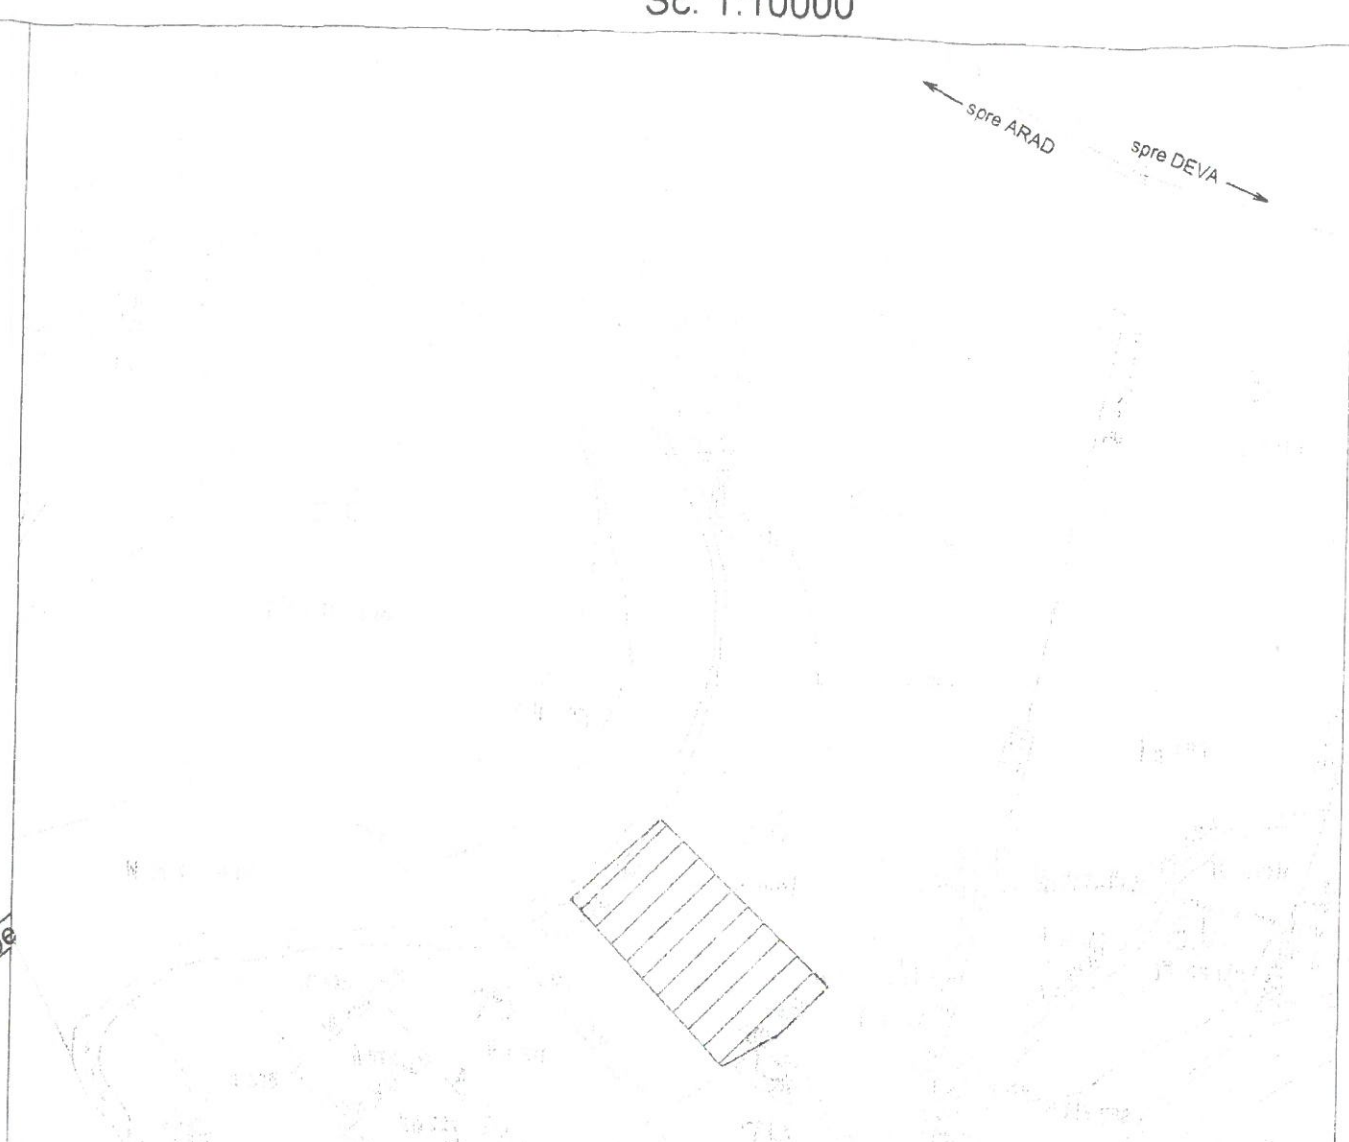


Plan de situatie
Sc. 1:2000

Plan de incadrare in zona
Sc. 1:10000

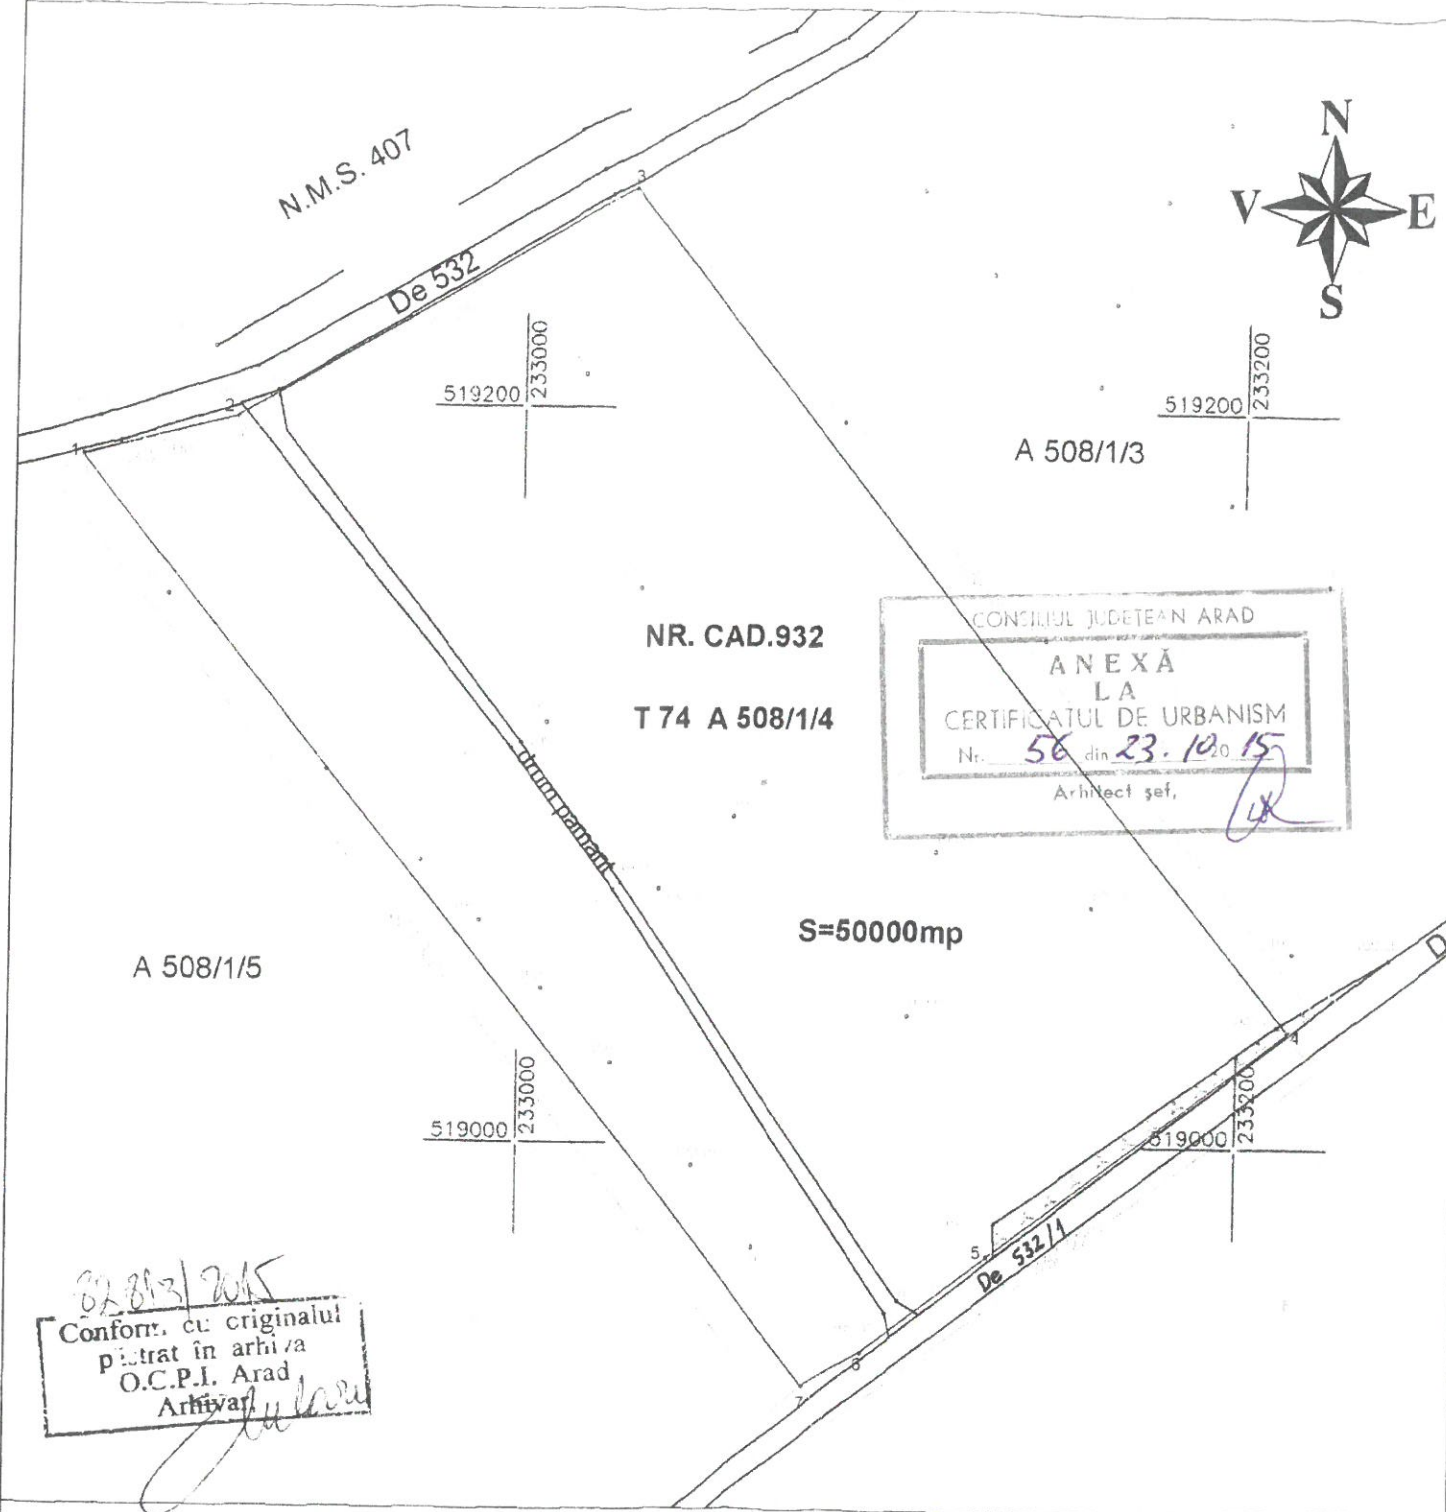

82813/2015
Conform cu originalul
păstrat în arhiva
O.C.P.I. Arad
Arhivar

CONSILIUL JUDEȚEAN ARAD
ANEXĂ
LA
CERTIFICATUL DE URBANISM
Nr. 56 din 23.10.15
Arhitect șef,

Pentru obtinerea autoriz. de constructii se va
solicita pe baza C.U. moartă din circuitul
agruicor rof ARD 897/2005.

CERTIFICAT DE
AUTORIZARE
DE
CONSTRUCȚII
S.C. TEMPOS R.L.
ANCP

AGENZIA NAȚIONALĂ DE CADASTRU
OFICIUL DE CADASTRU ȘI PUBLICITATE IMOBILIARĂ ARAD
prenume MARTA COSTAN
consilier 9055/30.07.2009

INVENTAR DE COORDONATE

Nr. Pct.	Coordonate pct.de contur		Lungimi laturi D(i,i+1)
	X [m]	Y [m]	
1	519185.861	232878.803	43.799
2	519196.789	232921.217	125.687
3	519259.756	233029.994	293.079
4	519031.693	233214.066	102.292
5	518969.795	233132.627	43.346
6	518943.566	233098.117	18.719
7	518934.242	233081.886	323.349
S=50000.03mp			

Legenda:
— Limita de proprietate
Cota MN 75
Tufaris

EXECUTAT DE: S.C. "TEMPO" S.R.L. Loc. ARAD, str. N.Grigorescu, nr. 9, ap.5, tel. 0257 255316		BENEFICIAR: S.C. ROBIN STAIN S.R.L.		PR. NR. 30 /2009
MASURAT	th. MOT P.	Scara		PLAN DE SITUATIE privind imobilul situat in extrav. loc. Paulis, T 74, A 508/1/4 INSCRIS IN C.F. NR. 300002-Paulis TOP C.F. 74.508/1/4 si NR. CAD 932 SCOPUL LUCRARII: urbanism
REDACTAT	ing.CHIRIAC M.	1:2000		
DESENAT	ing.CHIRIAC M.	1:10000		
VERIFICAT	ing.CHIRIAC M.	Data IULIE, 2009		