

Nr. 98/R/11.01.2021

AUTORIZAȚIE DE CONSTRUIRE

Nr. 1 din 11.01.2021

Ca urmare a cererii adresată de către **Covâze Ioan**, cu domiciliul/sediul²⁾ în județul Arad, com. **Păuș**, sat **Păuș**, cod poștal **317230**, str. -, nr. **89**, bl....., sc...., et...., ap....., tel.-, e-mail-, în calitate de reprezentant..., CUI..., înregistrată la nr. **98** din **07.01.2021**,

în conformitate cu prevederile Legii nr. 50/1991, privind autorizarea executării lucrărilor de construcții, republicată, cu modificările și completările ulterioare,

A U T O R I Z E A Z Ă :

executarea lucrărilor de construire pentru:

CONSTRUIRE LOCUINȚĂ UNIFAMILIALĂ PARTER, GARAJ AUTO, ANEXĂ PARTER ȘI GARD LA FRONTUL STRADAL

— pe imobilul — teren și/sau construcții —, situat în județul **ARAD**, comuna **Păuș**, sat **Păuș**, sectorul....., cod poștal **317230**, str. ..., nr.**58/A**, bl. ., sc., et. ..., ap.... .

Cartea funciară⁴⁾ **CF 300886** a loc. Păuș, **Nr. Cad. 300886** a loc. Păuș, com. Păuș.

— lucrări în valoare de⁵⁾ **25.750,00 LEI (fără TVA)**

— în baza documentației tehnice — D.T. pentru autorizarea executării lucrărilor de construire (D.T.A.C.) nr. ⁶⁾ **17 din 2020**.

CONSTRUIRE LOCUINȚĂ UNIFAMILIALĂ PARTER, GARAJ AUTO, ANEXĂ PARTER ȘI GARD LA FRONTUL STRADAL

Elaborată de **SC INTRA STUDIO SRL** cu sediul în județul **ARAD**, municipiu/orașul/comuna **Păuș**, sat **Păuș**, cod poștal **317230**, str. -, nr.**633**, bl., sc., et.-, ap.- — respectiv de **Arh. Arsici-Beer Cristina**, arhitect/conductor arhitect cu drept de semnătură, înscris în Tabloul Național al Arhitecților cu nr. **6651**, în conformitate cu prevederile Legii nr.184/2001 privind organizarea și exercitarea profesiei de arhitect, republicată, aflat în evidența Filialei teritoriale **Arad** al Ordinului Arhitecților din România.

*Am primit în exemplu
Cf. M*

CU PRIVIRE LA AUTORIZAREA EXECUȚIRII LUCRĂRIILOR SE FAC URMĂTOARELE PRECIZĂRI:

- A. **Documentația tehnică — D.T.A.C. — vizată spre neschimbare — împreună cu toate avizele și acordurile obținute, precum și punctul de vedere/actul administrativ al autorității competente pentru protecția mediului, face parte integrantă din prezenta autorizație.**

Nerespectarea întocmai a documentației tehnice — D.T. vizată spre neschimbare (inclusiv a avizelor și acordurilor obținute) constituie infracțiune sau contravenție, după caz, în temeiul prevederilor art.24 alin.(1), respectiv art.26 alin.(1) din Legea nr.50/1991 privind autorizarea executării lucrărilor de construcții, republicată.

În conformitate cu prevederile art.7 alin.(15) – (15¹) din Legea nr.50/1991 și cu respectarea legislației pentru aplicarea Directivei Consiliului 85/337/CEE (Directiva EIA) privind evaluarea efectelor anumitor proiecte publice și private asupra mediului, în situația în care în timpul executării lucrărilor și numai în perioada de valabilitate a autorizației de construire survin modificări de temă privind lucrările de construcții autorizate, care conduc la necesitatea modificării acestora, titularul are obligația de a solicita o nouă autorizație de construire.

B. Titularul autorizației este obligat:

1. să anunțe data începerii lucrărilor autorizate, prin trimiterea însțiințării conform formularului anexat autorizației (formularul-model F.13) la autoritatea administrației publice locale emitentă a autorizației;
2. să anunțe data începerii lucrărilor autorizate, prin trimiterea însțiințării conform formularului anexat autorizației (formularul-model F.14) la inspectoratul teritorial în construcții, împreună cu dovada achitării cotei legale de 0,1% din valoarea autorizată a lucrărilor de construcții și instalații aferente acestora;
3. să anunțe data finalizării lucrărilor autorizate, prin trimiterea însțiințării conform formularului anexat autorizației (formularul-model F.15) la inspectoratul teritorial în construcții, odată cu convocarea comisiei de recepție;
4. să păstreze pe șantier, în perfectă stare, autorizația de construire și documentația tehnică — (D.T.A.C.) vizată spre neschimbare, împreună cu Proiectul Tehnic — P.Th și Detaliile de execuție pentru realizarea a lucrărilor de construcții autorizate, pe care le va prezenta la cererea organelor de control, potrivit legii, pe toată durata executării lucrărilor;
5. în cazul în care, pe parcursul executării lucrărilor, se descoperă vestigii arheologice (fragmente de ziduri, ancadramente de goluri, fundații, pietre cioplite sau sculptate, oseminte, inventar monetar, ceramic etc.) să sisteză executarea lucrărilor, să ia măsuri de pază și de protecție și să anunțe imediat emitentul autorizației, precum și Direcția județeană pentru cultură, culte și patrimoniu;
6. să respecte condițiile impuse de utilizarea și protejarea domeniului public, precum și de protecție a mediului, potrivit normelor generale și locale ;
7. să transporte la **GROAPA DE GUNOI AUTORIZATĂ** materialele care nu se pot recupera
(se completează de către emitent)
sau valorifica, rămase în urma executării lucrărilor de construcții.
8. să desființeze construcțiile provizorii de șantier în termen de zile de la terminarea efectivă a lucrărilor;
9. la începerea execuției lucrărilor, să monteze la loc vizibil „Panoul de identificare a investiției” (vezi anexa nr.8 la normele metodologice);
10. la finalizarea execuției lucrărilor, să monteze „Plăcuța de identificare a investiției”;

11. În situația nefinalizării lucrărilor în termenul prevăzut de autorizație, să solicite prelungirea valabilității acesteia, cu cel puțin 15 zile înaintea termenului de expirare a valabilității autorizației de construire/desființare (inclusiv durata de execuție a lucrărilor);

12. să prezinte „Certificatul de performanță energetică a clădirii” la efectuarea recepției la terminarea lucrărilor;

13. să solicite „Autorizația de securitate la incendiu” după efectuarea recepției la terminarea lucrărilor sau înainte de punerea în funcțiune a clădirilor pentru care s-a obținut „Avizul de securitate la incendiu”;

14. să regularizeze taxa de autorizare ce revine emitentului, precum și celelalte obligații de plată ce îi revin, potrivit legii, ca urmare a realizării investiției;

15. să declare construcțiile proprietate particulară realizate, în vederea impunerii, la organele financiare teritoriale sau la unitățile subordonate acestora, după terminarea lor completă și nu mai târziu de 15 zile de la data expirării termenului de valabilitate a autorizației de construire/desființare (inclusiv durata de execuție a lucrărilor).

C. Durata de execuție a lucrărilor este de **36** luni / zile, calculată de la data începerii efective a lucrărilor (anunțată în prealabil), situație în care perioada de valabilitate a autorizației se extinde pe întreaga durată de execuție a lucrărilor autorizate.


D. Termenul de valabilitate a autorizației este de **24** luni / zile de la data emiterii, interval de timp în care trebuie să înceapă lucrările de execuție autorizate.

PRIMAR,
IOAN TURCIN



SECRETAR GENERAL,
PASCU SIMONA

P. ARHITECT-ŞEF *)**
KASZONI-SUBESCU ANCA

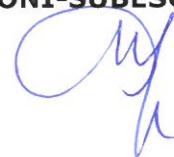

Taxa de autorizare în valoare de **129 lei** a fost achitată conform **Chitanței**, nr. **20/07.01.2020**.

Prezenta autorizație a fost transmisă solicitantului direct/prin poștă la data de _____ însoțită de 1(unu) exemplar(e) din documentația tehnică — D.T., împreună cu avizele și acordurile obținute, vizate spre neschimbare .

În conformitate cu prevederile Legii nr.50/1991 privind autorizarea executării lucrărilor de construcții, republicată, cu modificările și completările ulterioare,

***SE PRELUNGEȘTE VALABILITATEA
AUTORIZAȚIEI DE CONSTRUIRE/DESFIINȚARE***

de la data de până la data de

După această dată, o nouă prelungire a valabilității nu este posibilă, solicitantul urmând să obțină, în condițiile legii, o altă autorizație de construire/desființare.

PRIMAR,

SECRETAR,

ARHITECT-ŞEF ***)

Data prelungirii valabilității :

Achitat taxa de : lei, conform Chitanței nr. din
Transmis solicitantului la data de direct/prin poștă.

A N E X Ă

Ia Cererea pentru emiterea autorizației de construire/desființare

Capitolul 1 — Tipuri de lucrări

În conformitate cu prevederile art.3 din Legea nr.50/1991¹⁾

- a) lucrări de construire, reconstruire, consolidare, modificare, extindere, reabilitare, schimbare de destinație sau de reparare a construcțiilor de orice fel, precum și a instalațiilor aferente acestora, cu excepția celor prevăzute la art.11 din Legea nr.50/1991;
- b) lucrări de construire, reconstruire, extindere, reparare, consolidare, protejare, restaurare, conservare, precum și orice alte lucrări, indiferent de valoarea lor, care urmează să fie efectuate la construcții reprezentând monumente istorice, stabilite potrivit legii;
- c) lucrări de construire, reconstruire, modificare, extindere, reparare, modernizare și reabilitare privind căile de comunicație de orice fel, drumurile forestiere, lucrările de artă, rețelele și dotările tehnico-edilitare, lucrările hidrotehnice, amenajările de albi, lucrările de îmbunătățiri funciare, lucrările de instalații de infrastructură, lucrările pentru noi capacitați de producere, transport, distribuție a energiei electrice și/sau termice, precum și de reabilitare și retehnologizare a celor existente;
- d) împrejmuiri și mobilier urban, amenajări de spații verzi, parcuri, piețe și alte lucrări de amenajare a spațiilor publice;
- e) lucrări de foraje și excavări necesare pentru efectuarea studiilor geotehnice și a prospecțiunilor geologice, proiectarea și deschiderea exploatațiilor de cariere și balastiere, a sondelor de gaze și petrol, precum și a altor exploatari de suprafață sau subterane;
- f) lucrări, amenajări și construcții cu caracter provizoriu, necesare în vederea organizării execuției lucrărilor, în condițiile prevăzute la art.7 alin.(1¹⁾) din Legea nr.50/1991;
- g) organizarea de tabere de corturi, căsuțe sau rulote;
- h) lucrări de construcții cu caracter provizoriu, chioșcuri, tonete, cabine, spații de expunere situate pe căile și spațiile publice, corpuși și panouri de afișaj, firme și reclame, precum și anexele gospodărești ale exploatațiilor agricole situate în extravilan;
- i) cimitire — noi și extinderi.
- j) lucrări de desființare a construcțiilor de la lit. a)—h).

Capitolul 2 — Categorii de construcții¹⁾ :

- constructii de locuințe
- constructii pentru instituții publice și servicii:
- pentru sănătate
 - pentru asistență socială
 - pentru învățământ
 - pentru cultură
 - pentru turism
 - pentru culte
 - pentru administrație și finanțe
 - pentru comerț
 - pentru servicii
 - pentru sport
 - pentru recreere
- constructii agricole și zootehnice
- constructii industriale
- constructii pentru depozitare
- constructii pentru transporturi
- constructii pentru telecomunicații
- constructii energetice
- constructii hidrotehnice
- constructii pentru îmbunătățiri funciare
- constructii tehnico-edilitare
- constructii pentru pompieri
- constructii cu caracter special
- constructii cu funcții comasate
- rețele edilitare:
- apă
 - canalizare
 - energie electrică
 - termice
 - gaze
 - telecomunicații
- amenajări exterioare:
- amenajarea și consolidarea terenului
 - străzi, alei, platforme, parcaje, garaje
 - spații libere și mobilier exterior
 - spații verzi, împrejmuiri
- construcții cu caracter provizoriu.

¹⁾ Se introduce „X” în casetă

Capitolul 3 — Date caracteristice privind amplasamentele și construcțiile

- a) Suprafața terenului 1.583 m²
- b) Situarea terenului față de străzile adiacente FRONT STRADAL VEST
- c) Procentul de ocupare a terenului — POT²⁾: existent 000 % propus 10,00 %
- d) Coeficientul de utilizare a terenului — CUT²⁾: existent 000 propus 0,10
- e) Alinierea construcțiilor:
 • Corpul de clădire cel mai avansat față de limita proprietății la stradă se află la 0,00 m.
 • Distanțele minime ale construcțiilor față de vecinătăți sunt:
 de 1,00 m față de limita de proprietate din NORD;
 de 2,50 m față de limita de proprietate din EST;
 de 1,00 m față de limita de proprietate din SUD;
- f) Numărul de corpuși de clădiri 0,3, din care: existente 0,3 mentinute 0,3 propuse 0,3 desființate 0,3 rezultate 0,3
- g) Suprafețe³⁾:

Construcții	Suprafață construită	Suprafață desfășurată	Suprafață utilă	Suprafață locuibilă/nr.cam	(m ²)
• existente, din care:					
— desființate	0,60mp	0,60mp	0,60mp	- / -	
— mentinute	0,60mp	0,60mp	0,60mp	- / -	
• propuse	130,00mp	130,00mp	103,00mp	58mp/ 3	
TOTAL *)	130,60mp	139,60mp	103,60mp	58mp/ 3	

* Totalul rezultă prin însumarea suprafețelor înscrise la rubricile „mentinute” și „propuse”.

h) Înălțimea construcțiilor propuse (în m):

	CORP ... 01	CORP ... 02	CORP ... 03	CORP ... -
Înălțimea la cornișă sau streașină	2,50m	2,75m	2,50m	-
Înălțimea maximă a construcțiilor	4,50m	5,50m	4,50m	-

i) Numărul de niveluri

	CORP ... 01	CORP ... 02	CORP ... 03	CORP ... -
Existente	-	-	-	-
Propuse	ponton	ponton	ponton	-

j) Caracteristici constructive și aspect exterior

	CORP ... 01	CORP ... 02	CORP ... 03	CORP ... -
Sistem constructiv	beton armat + panouri lemn			
Fundații	beton armat			
Acoperiș (șarpantă/terasă)	șanță lemn			
Sistem de încălzire	centrală termică combustibil lemn/cos			
Învelitoare (material/culoare)	țigări metalice / imbro			
Finisaj exterior (material/culoare)	tencuială structurată / crema			
Tâmplărie exterior (material/culoare)	tâmplărie PVC / alba			

k) Capacități funcționale ale construcțiilor proiectate:

• Construcții de locuințe¹⁾

- principale (permanente) sezoniere (de vacanță) pentru închiriere sociale
 de serviciu de necesitate de intervenție de protocol

Număr de apartamente propuse, din care cu: 1 cam. 2 cam. 3 cam. 4 cam. 5 cam.

²⁾ Conform Legii nr.350/2001 cu modificările și completările ulterioare și HGR nr.525/1996, republicată

³⁾ Documentul național de referință este STAS 4908-85

• Construcții pentru instituții publice¹⁾

<input type="checkbox"/> sănătate	nr. de paturi	nr. de consultații	nr. de proceduri
<input type="checkbox"/> învățământ	nr. de săli de clasă	nr. de locuri	nr. de grupe
<input type="checkbox"/> cultură	nr. de locuri		
<input type="checkbox"/> hoteliere	nr. de camere		
<input type="checkbox"/> culte	nr. de locuri		
<input type="checkbox"/> administrative și financiare nr. de personal			

• Construcții pentru comerț, alimentație publică și servicii¹⁾

<input type="checkbox"/> comerț	nr. de personal		
<input type="checkbox"/> alimentație publică	nr. de locuri	nr. de personal	
<input type="checkbox"/> servicii	nr. de personal		

• Construcții pentru sport, recreere¹⁾

<input type="checkbox"/> sport	nr. de locuri		
<input type="checkbox"/> recreere	nr. de locuri		

• Construcții pentru activități productive¹⁾

<input type="checkbox"/> producție	nr. de personal		
<input type="checkbox"/> depozitare	nr. de personal		

• Alte caracteristici ale capacitaților funcționale pentru construcții propuse, necuprinse în categoriile de mai sus :

NU ESTE CAZUL.

I) Asigurarea utilităților urbane¹⁾

<input checked="" type="checkbox"/> apă	<input checked="" type="checkbox"/> canalizare	<input checked="" type="checkbox"/> energie electrică	<input checked="" type="checkbox"/> energie termică
<input type="checkbox"/> gaze naturale	<input checked="" type="checkbox"/> telefonizare	<input checked="" type="checkbox"/> salubritate	<input type="checkbox"/> transport urban
Alte utilități : <input checked="" type="checkbox"/> XII-F			
<input type="checkbox"/>			

m) Garaje și paraje¹⁾

<input checked="" type="checkbox"/> garaje	nr. de locuri <u>01</u>	Suprafața construită desfășurată <u>25</u> m ²
<input type="checkbox"/> paraje	nr. de locuri <u>01</u>	Suprafața construită desfășurată <u>25</u> m ²

n) Drumuri, alei, platforme: suprafață carosabil

..... m²; suprafață pietonală 100 m²

o) Spații verzi¹⁾

<input type="checkbox"/> arbori tăiați	număr	<input type="checkbox"/> arbori menținuți	număr
<input type="checkbox"/> arbori plantați	număr	<input type="checkbox"/> spații verzi	suprafață <u>1.000</u> m ²

p) Modul de evacuare a deșeurilor COLLECTARE PLATOFMĂ GOSPOPAREASCĂ CU RIDICARE SAPTA MÂNTUA DE OATRE O FIRMA AUTORIZATA

r) Măsuri de securitate la incendiu și protecție civilă

CONFORM NORMELOR ÎN VIGORE

s) Măsuri de protecție a mediului

CONFORM NORMELOR ÎN VIGORE

t) Alte caracteristici specifice

NU ESTE CAZUL

Data 06.01.2021

Întocmit 4)



Achitat cu drept de semnatură

⁴⁾ Anexa se întocmește de către proiectantul documentației (persoană fizică sau juridică), se precizează datele de identificare, după caz:


- numele și prenumele întocmitorului și se aplică parafă — după caz ;
- numele firmei, numele și prenumele reprezentantului și se aplică ștampila.



**PLAN TOPOGRAFIC , SUPORT AL
DOCUMENTATIEI PENTRU OBTINEREA
AUTORIZATIEI DE CONSTRUIRE**

SCARA 1:500

NR. CADASTRAL	SUPRAFATA MASURATA	ADRESA IMOBILULUI	
CARTEA FUNCIARA	300886	1383	Paulis,nr.58/a
		U.A.T.	PAULIS

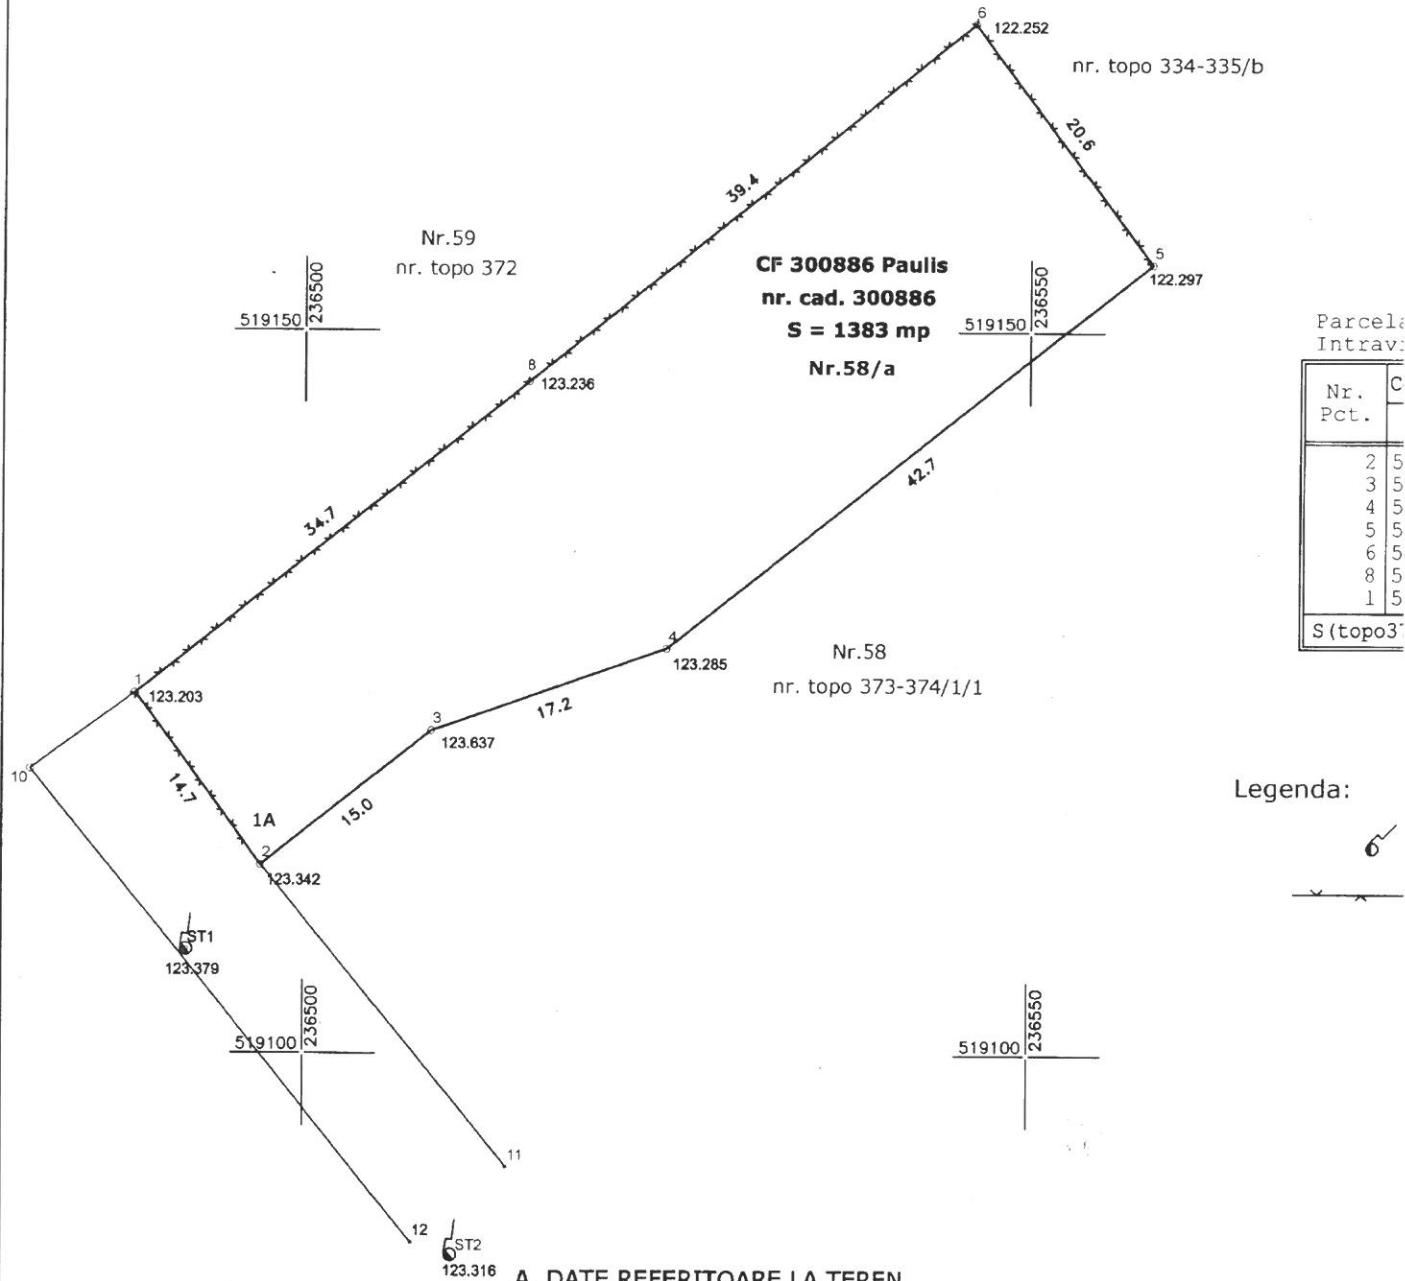

NR. PARCELA	CATEGORIE DE FOLOSINTA	SUPRAFATA (mp)	VALOARE DE IMPOZITARE (LEI)	MENTIUNI
1	Curti constructii	1383	-	
TOTAL		1383	-	Teren intravilan parțial imprejmuit

B. DATE REFERITOARE LA CONSTRUCTII

COD CONSTRUCTIE	SUPRAFATA CONSTRUITA LA SOL	VALOARE DE IMPOZITARE (LEI)	MENTIUNI
-	-	-	-
TOTAL	-	-	