

Proprietar:

Biserica Ortodoxa Paulis
 cu drept Superficie, de la 28.04.2015 pana la 03.06.2019
 pentru S.C. ROBIN STAIN S.R.L.
 Livada, nr. 69A, jud. Arad
 CUI: 25553642 - J02 / 546 / 2009

Adresa imobil
 arabil extravilan - comuna Paulis, judetul Arad
 Nr cadastral: 300002, CF 300002 Paulis

A 508/1/3
 S= 5.00 HA

LEGENDA


- Limita proprietate
- 220.66 Cota
- Drum exploatare
- Curba nivel (echidistanta 0.2m)

Prezentul document receptionat este valabil insozit de procesul verbal de receptie nr. 102/15/2019 (data 10.08.2019)

Oficiul de Cadastru și Publicitate Imobiliară
ARAD
 102/15/2019
 Receptiōnal
 (Nr. de înregistrare/dată)
MARTA COSTAN - CUPREANU

Nr. Pct.	Coordonate pct. de cotur		Lungimi latun D(i,i+1)
	X [m]	Y [m]	
1	519185.861	232878.803	43.799
2	519196.789	232921.217	125.687
3	519259.756	233029.994	293.079
4	519031.693	233214.066	102.292
5	518969.795	233132.627	43.346
6	518943.566	233098.117	18.719
7	518934.242	233081.886	323.349

S = 50000 03mp P = 950.272m

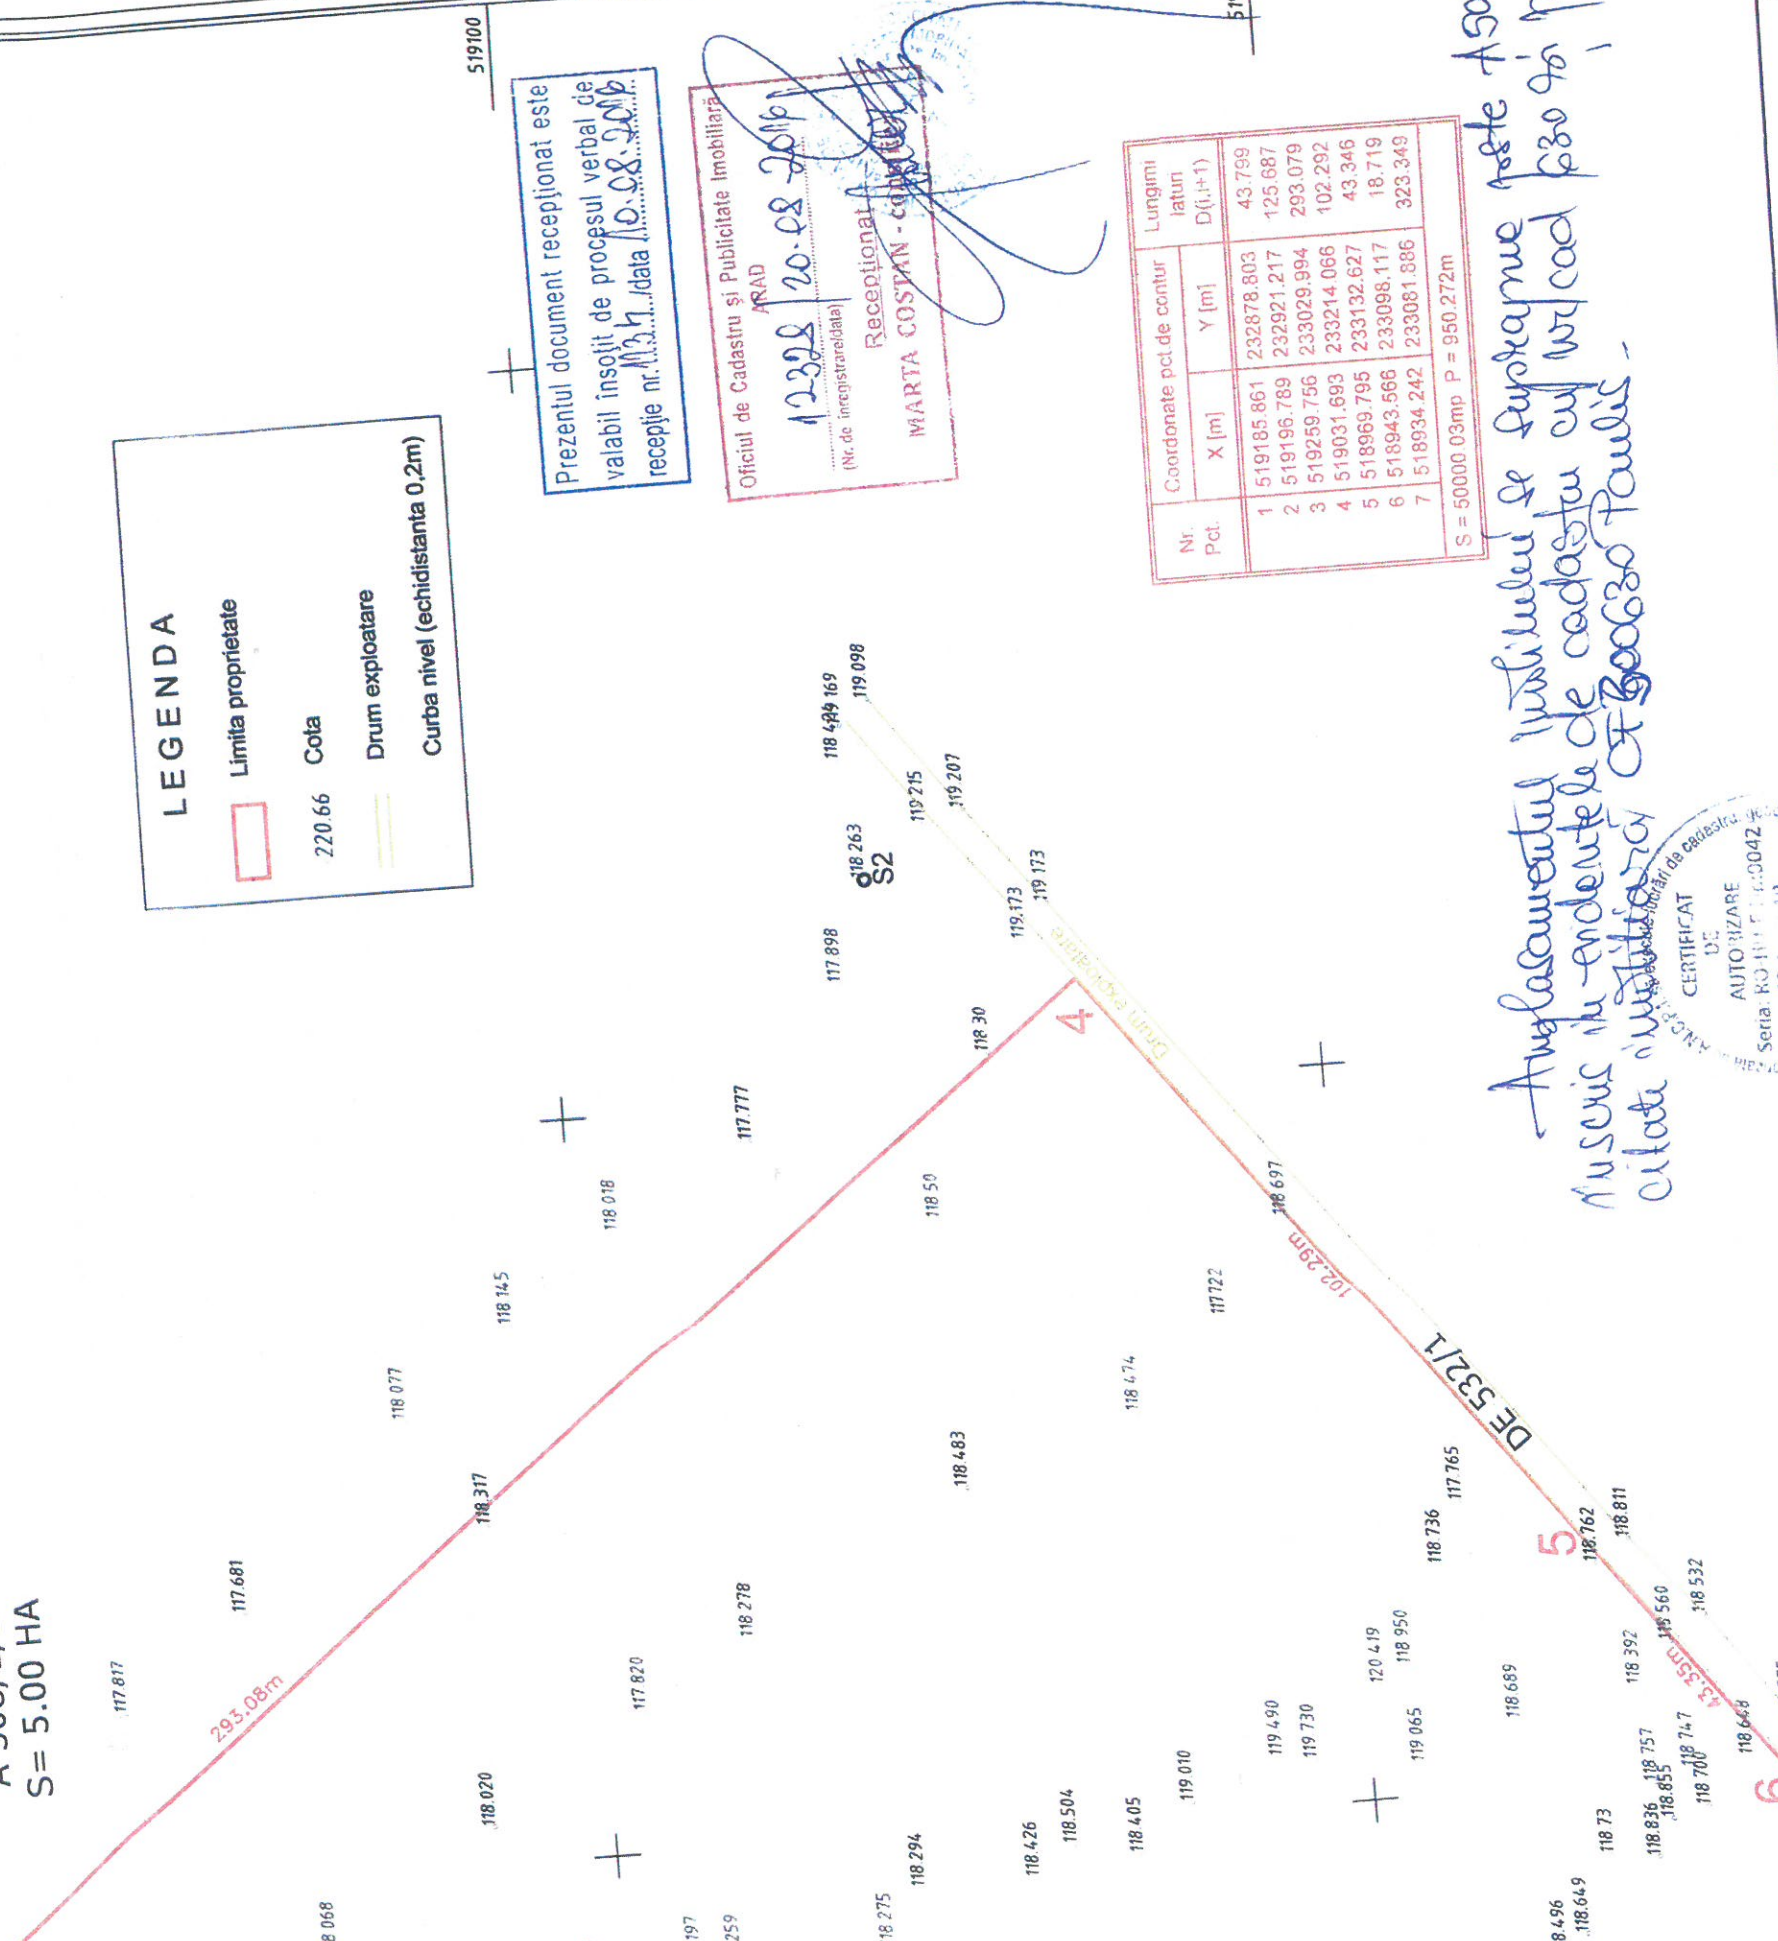

*Amplasamentul punctului de suprapunere este A 508/1/3
 Muscu in endentele de cadastru cu nr cad 330 70, strada
 citata in planul de cadastru CF 30030 Paulis -*

CERTIFICAT DE AUTORIZARE
 S = 50000 03mp P = 950.272m
 Seria: RO-BU-F-11-0042
 12.11.10
TOMUS
 RAUL-BOGDAN
 ing. Tomus Raul Bogdan



Sistem de referinta STEREO 70

PLAN TOPOGRAFIC ANALOGIC
 pentru obtinere aviz tehnic faza PUZ
 Plansa nr. 1

Scara: 1:1 000

Data: mai 2016

arabil - extravilan
 comuna Paulis, jud. Arad

Beneficiar:
S.C. ROBIN STAIN S.R.L.
 Livada, nr. 69A, jud. Arad
 CUI: 25553642 - J02 / 546 / 2009

233100