

ROMÂNIA
JUDEȚUL ARAD
COMUNA PĂULIȘ
Nr. 4430 / 11.06.2020

ANUNȚ INTENȚIE DE ELABORARE PUZ

COMUNA PAULIS PRIN DL. PRIMAR IOAN TURCIN , anunță publicul interesat cu privire la consultarea documentației de urbanism: **Plan Urbanistic Zonal – Schimbare functiune in zona mixta – institutii, servicii si patii verzi; tehnico – edilitare; locuinte colective si functiuni complementare**, in comuna Paulis, sat Paulis, conform ordin nr.2701/2010 privind **etapa 1 – etapa pregătitoare, anunțarea intenției de elaborare PUZ.**

Persoanele interesate să trimită observații / comentarii o pot face în termen de 15 zile calendaristice de la data anunțului **11.06.2020**, la sediul Primăriei Orasului Paulis.

Anexez alăturat planșa :” INCADRARE IN TERITORIU”.

BENEFICIAR:
COMUNA PAULIS PRIN DL. PRIMAR IOAN TURCIN

PROIECTANT:
SC URBIS GEOPROIECT SRL
Tel/Fax: 0345.566.930
EMAIL: office.urbisgeoproiect@gmail.com

PRIMAR,



Ioan TURCIN

Semnătură, ștampilă



PUZ - SCHIMBARE FUNCTIUNE IN ZONA MIXTA - INSTITUTII, SERVICII SI SPATII VERZI; TEHNICO - EDILITARE; LOCUINTE COLECTIVE SI FUNCTIUNI COMPLEMENTARE

INCADRARE IN TERITORIU

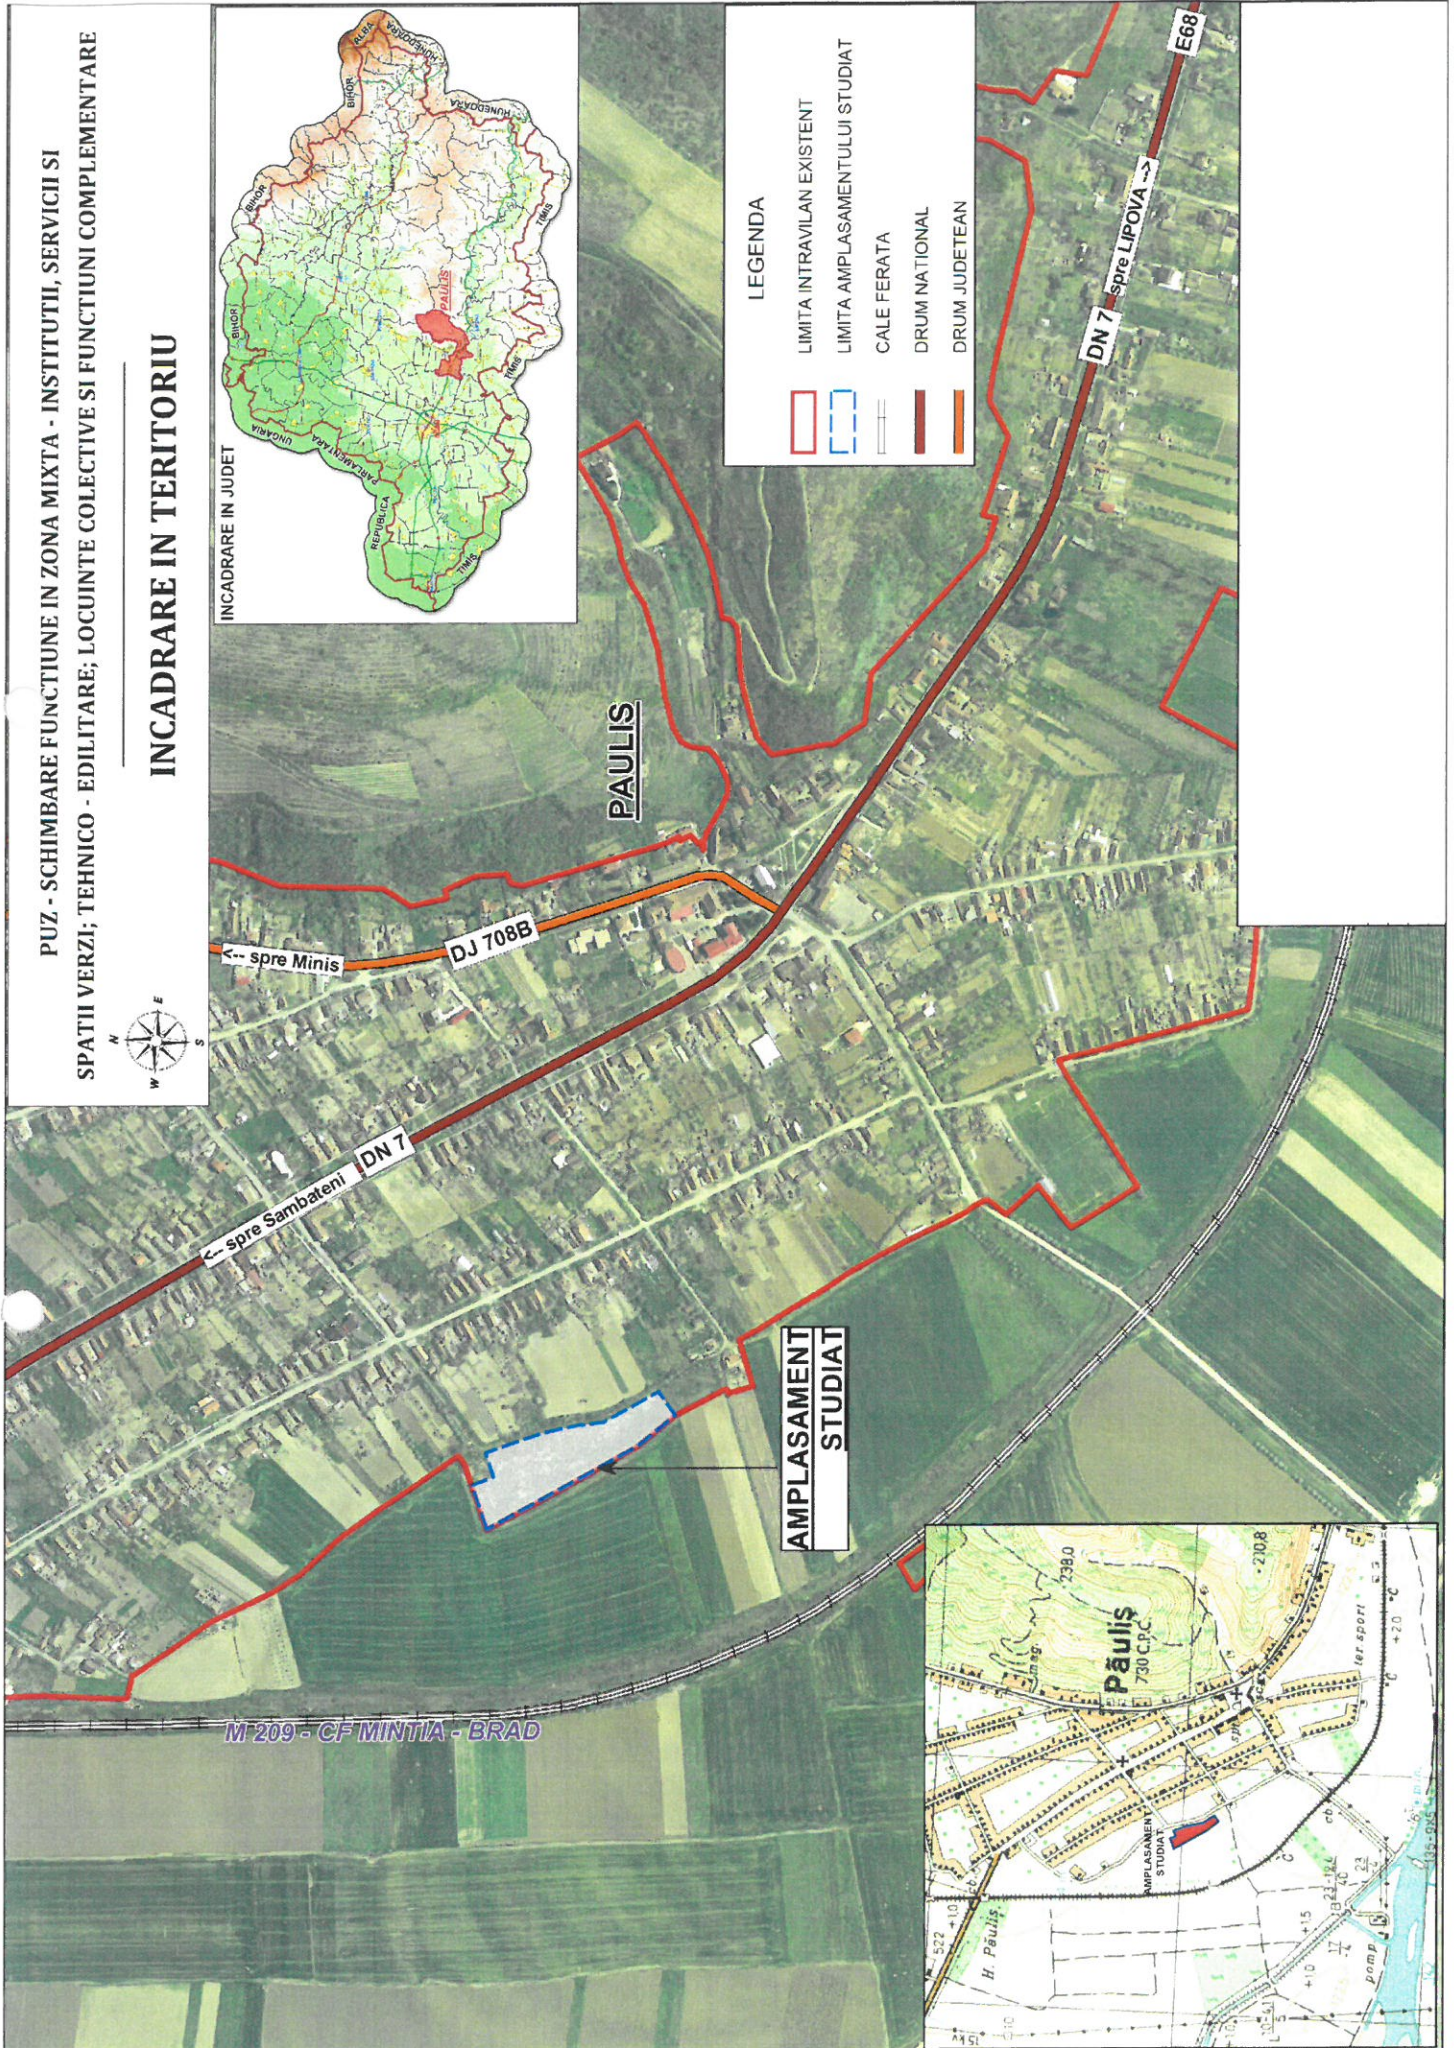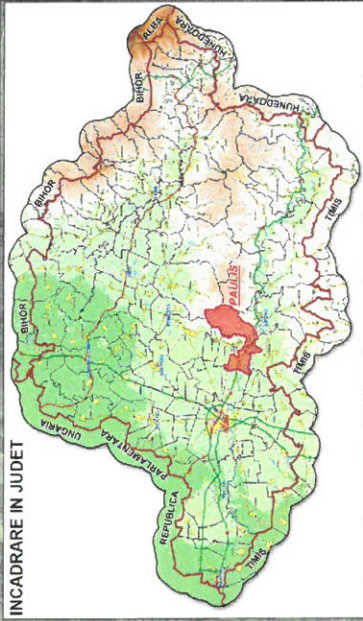

LEGENDA

	LIMITA INTRAVILAN EXISTENT
	LIMITA AMPLASAMENTULUI STUDIAT
	CALE FERATA
	DRUM NATIONAL
	DRUM JUDETEAN

