


Plan de amplasament si delimitare a imobilului

Anexa nr. 1.35
Conform ODG 700/2014

Scara 1: 2000

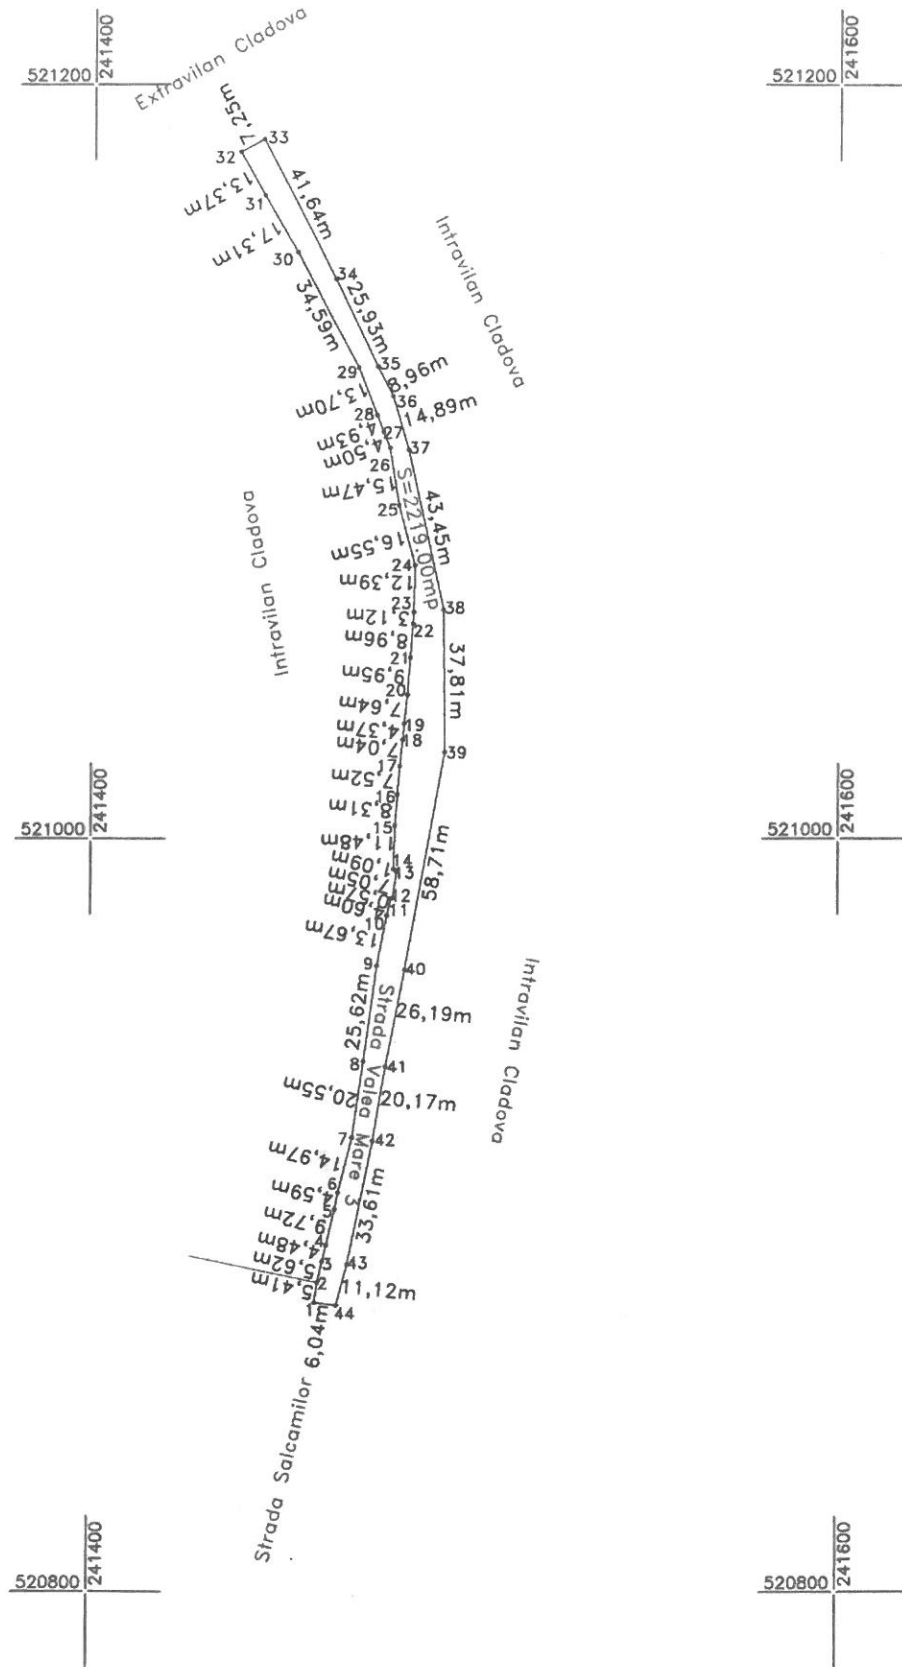

Nr. cadastral	Suprafata masurata a imobilului (mp)	Adresa imobilului
	2219	Intravilan, Loc. Cladova, Jud.Arad

Nr. Cartea Funciara	Unitatea Administrativ Teritoriala (UAT):
	Paulis

A. Date referitoare la teren

Nr. parcela	Categoria de folosinta	Suprafata (mp)	Mentiuni
1	DR	2219	Intravilan, Strada Valea Mare 3.
Total		2219	

B. Date referitoare la constructii

Cod	Destinatia	Suprafata construita la sol (mp)	Mentiuni
Total			

Suprafata totala masurata a imobilului = 2219 mp
Suprafata totala din act = 2219 mp

CERTIFICAT DE AUTORIZARE
 Executie S.C. MASTERCAD METRIC S.R.L.
 Prin persoana autorizata Ing. BAGRIN DANIEL
 S.C. MASTERCAD METRIC S.R.L.
 Nr. 0150
 Autorizata pentru executarea masuratorilor in teren, corectitudinea inlocuirii documentelor cadastrale si corespondenta acestora cu realitatea din teren.
 Semnatura si stampila
 Data: 05.11.2020

Inspector
 Confirm introducerea imobilului in baza de date integrata si atribuirea numarului cadastral
 Semnatura si parafa
 Data:.....