


Desenat	ath.Breazu Gh.	Oct.2015	Titlu Plansa: Detaliu racord cladire - trotuar	Planasa nr. 21.A
Proiectat	ath.Breazu Gh.	Data:	Titlu Plansa: Detaliu trepte acces	
Set Proiect	ing. Singeorzan B.	Scara: 1:10	Amplasament: sat Paulis, nr.5, comuna Paulis, Jud. Arad	Faza: D.T.A.C.+ P.T.+ D.P.E.
Specificatie	Nume	Semnatura	Titlu proiect: Reabilitare gradinita Paulis si construire anexa parter sat Paulis, nr.5, comuna Paulis, Jud. Arad	
Proiectant general: S.C. MOBLES PLAN S.R.L.		Beneficiar: Primaria Comunei Paulis		
Loc. Clcir nr.283, Jud. Arad C.I.F. RO3119428, J2/60/2013		Proiect nr. 0065/2015		
"BREAZU GHEORGHE BIROU INDIVIDUAL DE ARHITECTURA"		Arhitect cu drept de semnatura O.A.R., nr. 2575		
300218 - Timisoara, Județul Timis, Bld. "16 Decembrie", nr. 477A, sc. B, Et. P, ap. 19				











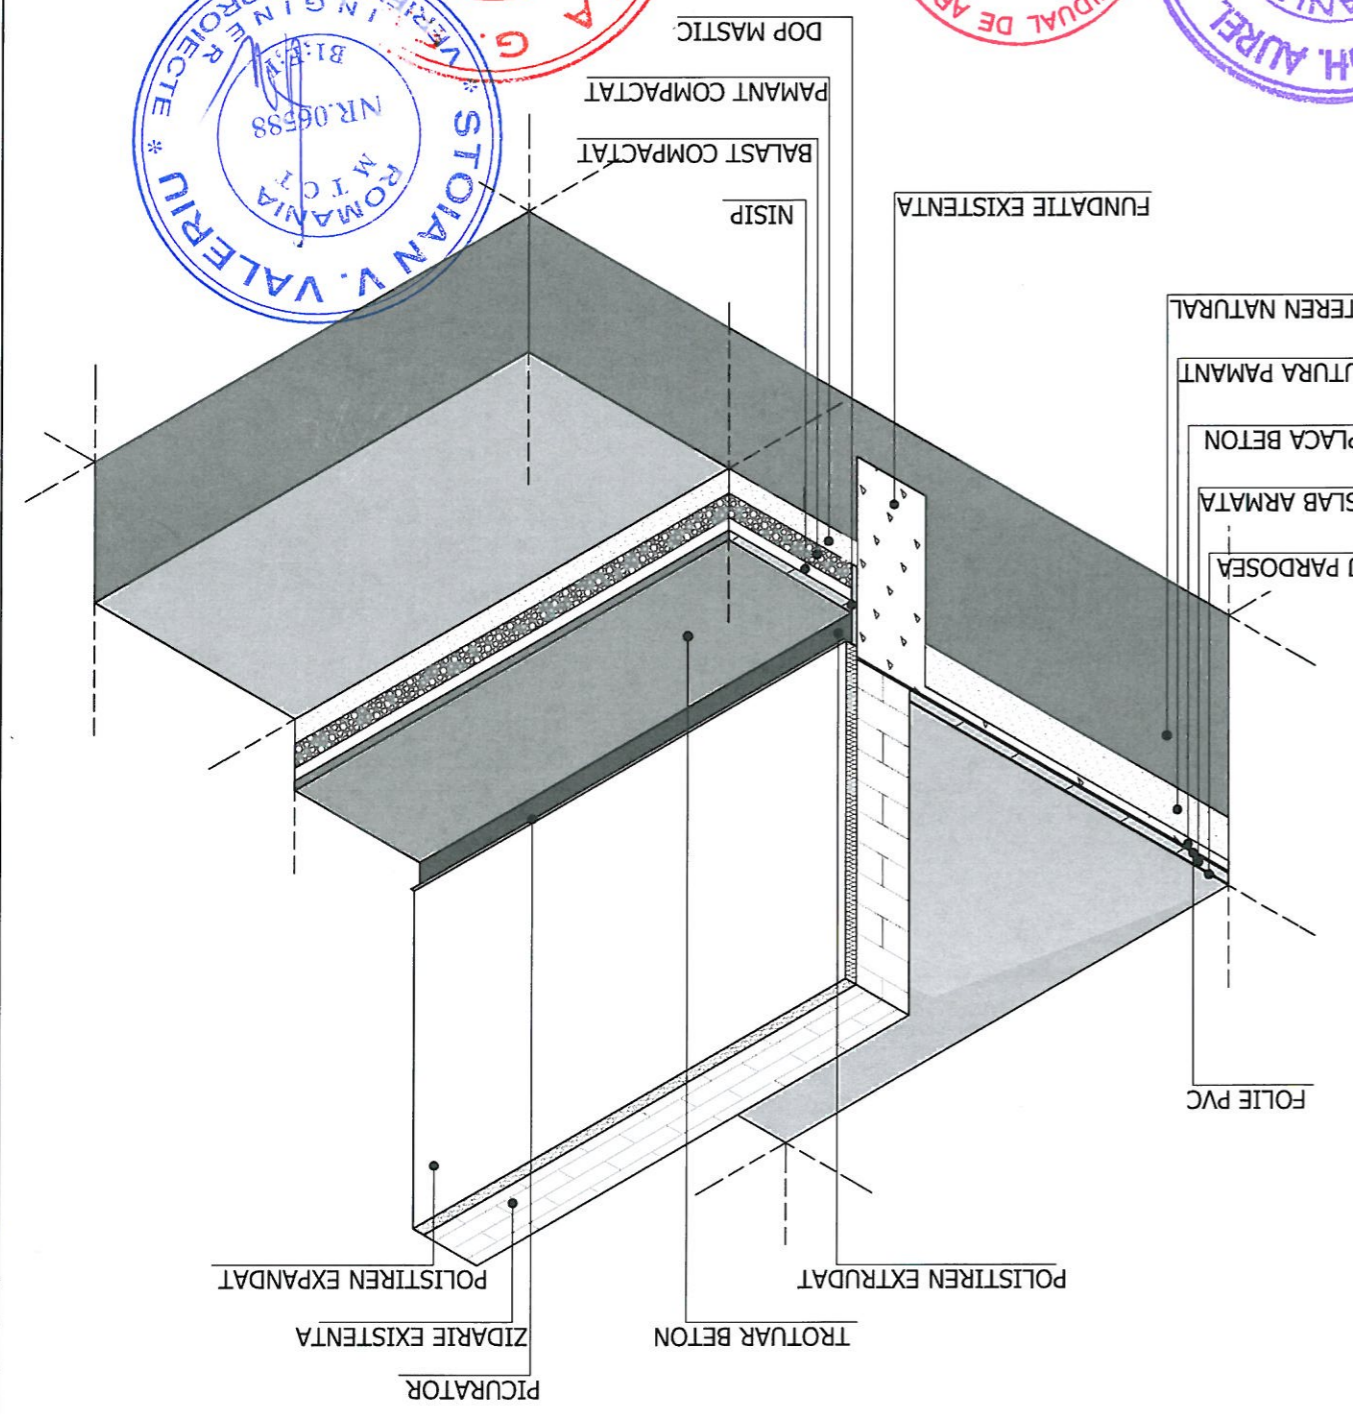

PROFIL SCARA GRESIE CU CAUCIUC ANTIDERAPANT

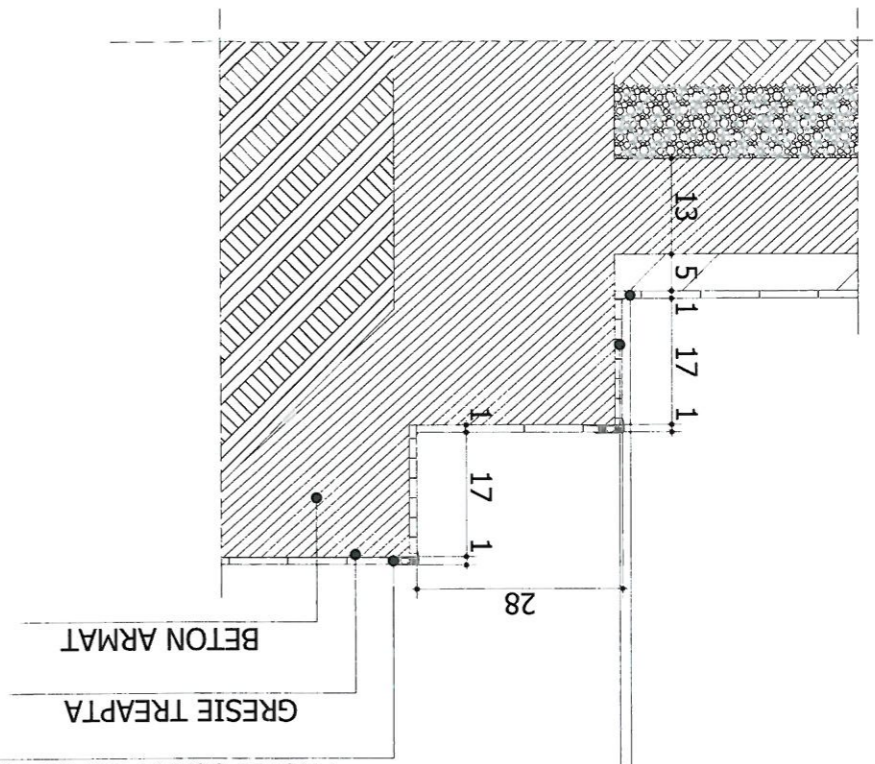

PROFIL SCARA GRESIE CU CAUCIUC ANTIDERAPANT

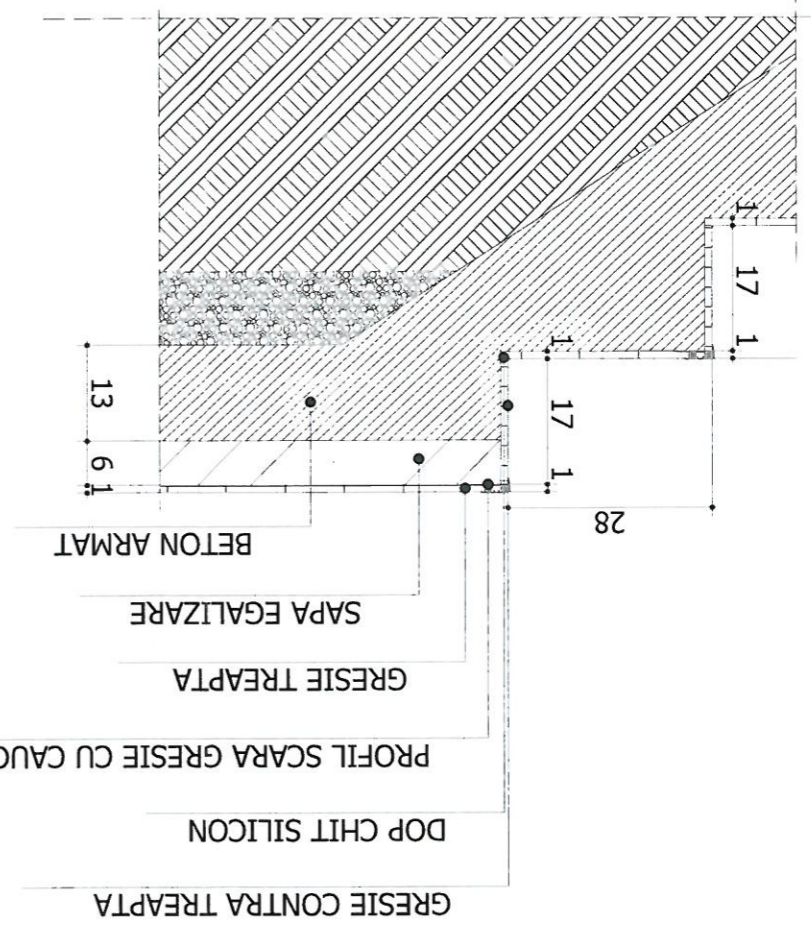

Desenat	Proiectat	Set Proiect	Specificatie	Numa	Semnatura	Scara:	Data:	Titlu Plansa:	Planasa nr.
arth.Breazu Gh.	arth.Breazu Gh.	ing. Singeorzan B.				1:20	Oct.2015	Detaliu grup sanitar	22.A
Beneficiar:		Beneficiar:		Beneficiar:		Beneficiar:		Beneficiar:	
Proiect nr. 0065/2015		Primaria Comunei Paulis		Proiect nr. 0065/2015		Titlu proiect: Reabilitare gradinita Paulis si construire anexa parter sat Paulis, nr.5, comuna Paulis, Jud. Arad		Faza: D.T.A.C.+ P.T.+ D.E.	
Proiectant general: S.C. IMOBLES PLAN S.R.L.		"BREAZU GHEORGHE BIROU INDIVIDUAL DE ARHITECTURA"		Arhitect cu drept de semnatura O.A.R., nr. 2575		300218 - Timisoara, Judetul Timis, Bd. "16 Decembrie", nr. 477A, sc. B, et. P, ap. 19			

