


# Plan de amplasament si delimitare a imobilului

Scara 1: 500

Nr. cadastral	Suprafata masurata a imobilului (mp)	Adresa imobilului
	493	Intravilan, Loc. Baratca, Jud. Arad
Nr. Cartea Funciara		Unitatea Administrativ Teritoriala (UAT):
		Paulis

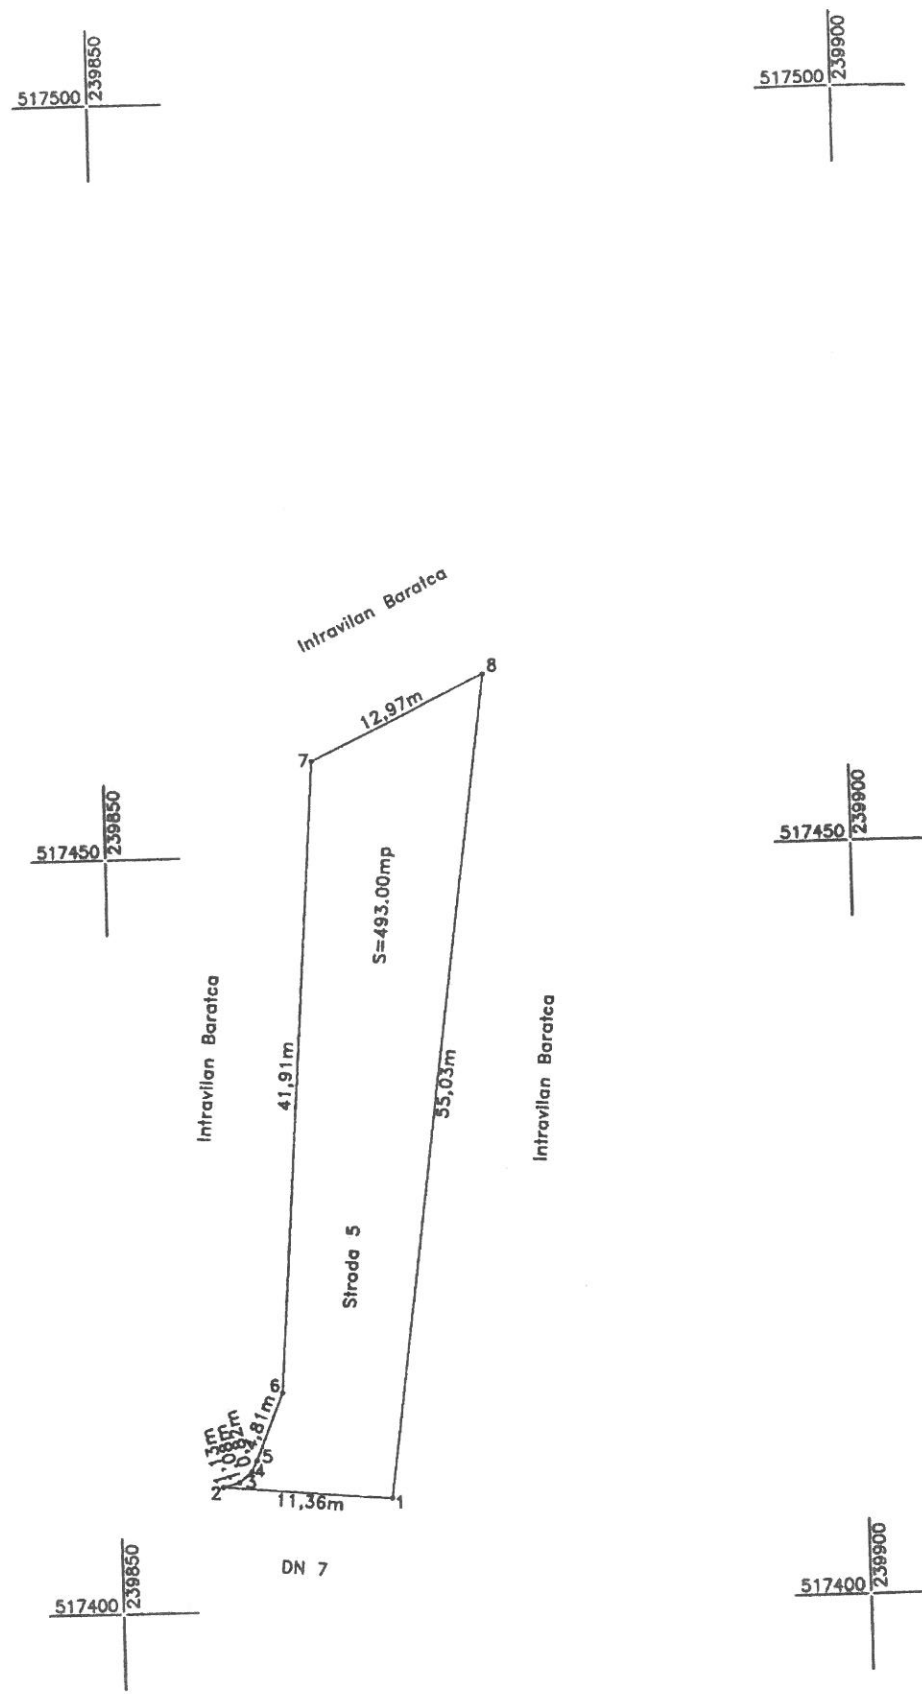

### A. Date referitoare la teren

Nr. parcela	Categoria de folosinta	Suprafata (mp)	Mentiuni
1	DR	493	Intravilan, Strada 5.
Total		493	

### B. Date referitoare la constructii

Cod	Destinatia	Suprafata construita la sol (mp)	Mentiuni
Total			

Suprafata totala masurata a imobilului = 493 mp  
Suprafata totala din act = 493 mp

Executant: S.C. MASTERCAD METRIC S.R.L.  
 Prin persoana autorizata ing. BAGRIN DANIEL  
**CERTIFICAT DE AUTORIZARE**  
 Confirma executarea masuratorilor in teren, corectitudinea insemnurilor documentate si constatarea acestora pe teren.  
 Semnatura si stampila  
**BAGRIN DANIEL**  
 S.C. MASTERCAD METRIC S.R.L.  
 CLASA III  
 Data: 05.11.2020

Inspector  
 Confirm introducerea imobilului in baza de date integrata si atribuirea numarului cadastral  
 Semnatura si parafa  
 Data: .....