


Plan de amplasament si delimitare a imobilului

Scara 1: 2000

Nr. cadastral	Suprafata masurata a imobilului (mp)	Adresa imobilului
	6009	Intravilan, Loc. Baratca, Jud. Arad
Nr. Cartea Funciara	Unitatea Administrativ Teritoriala (UAT):	
	Paulis	

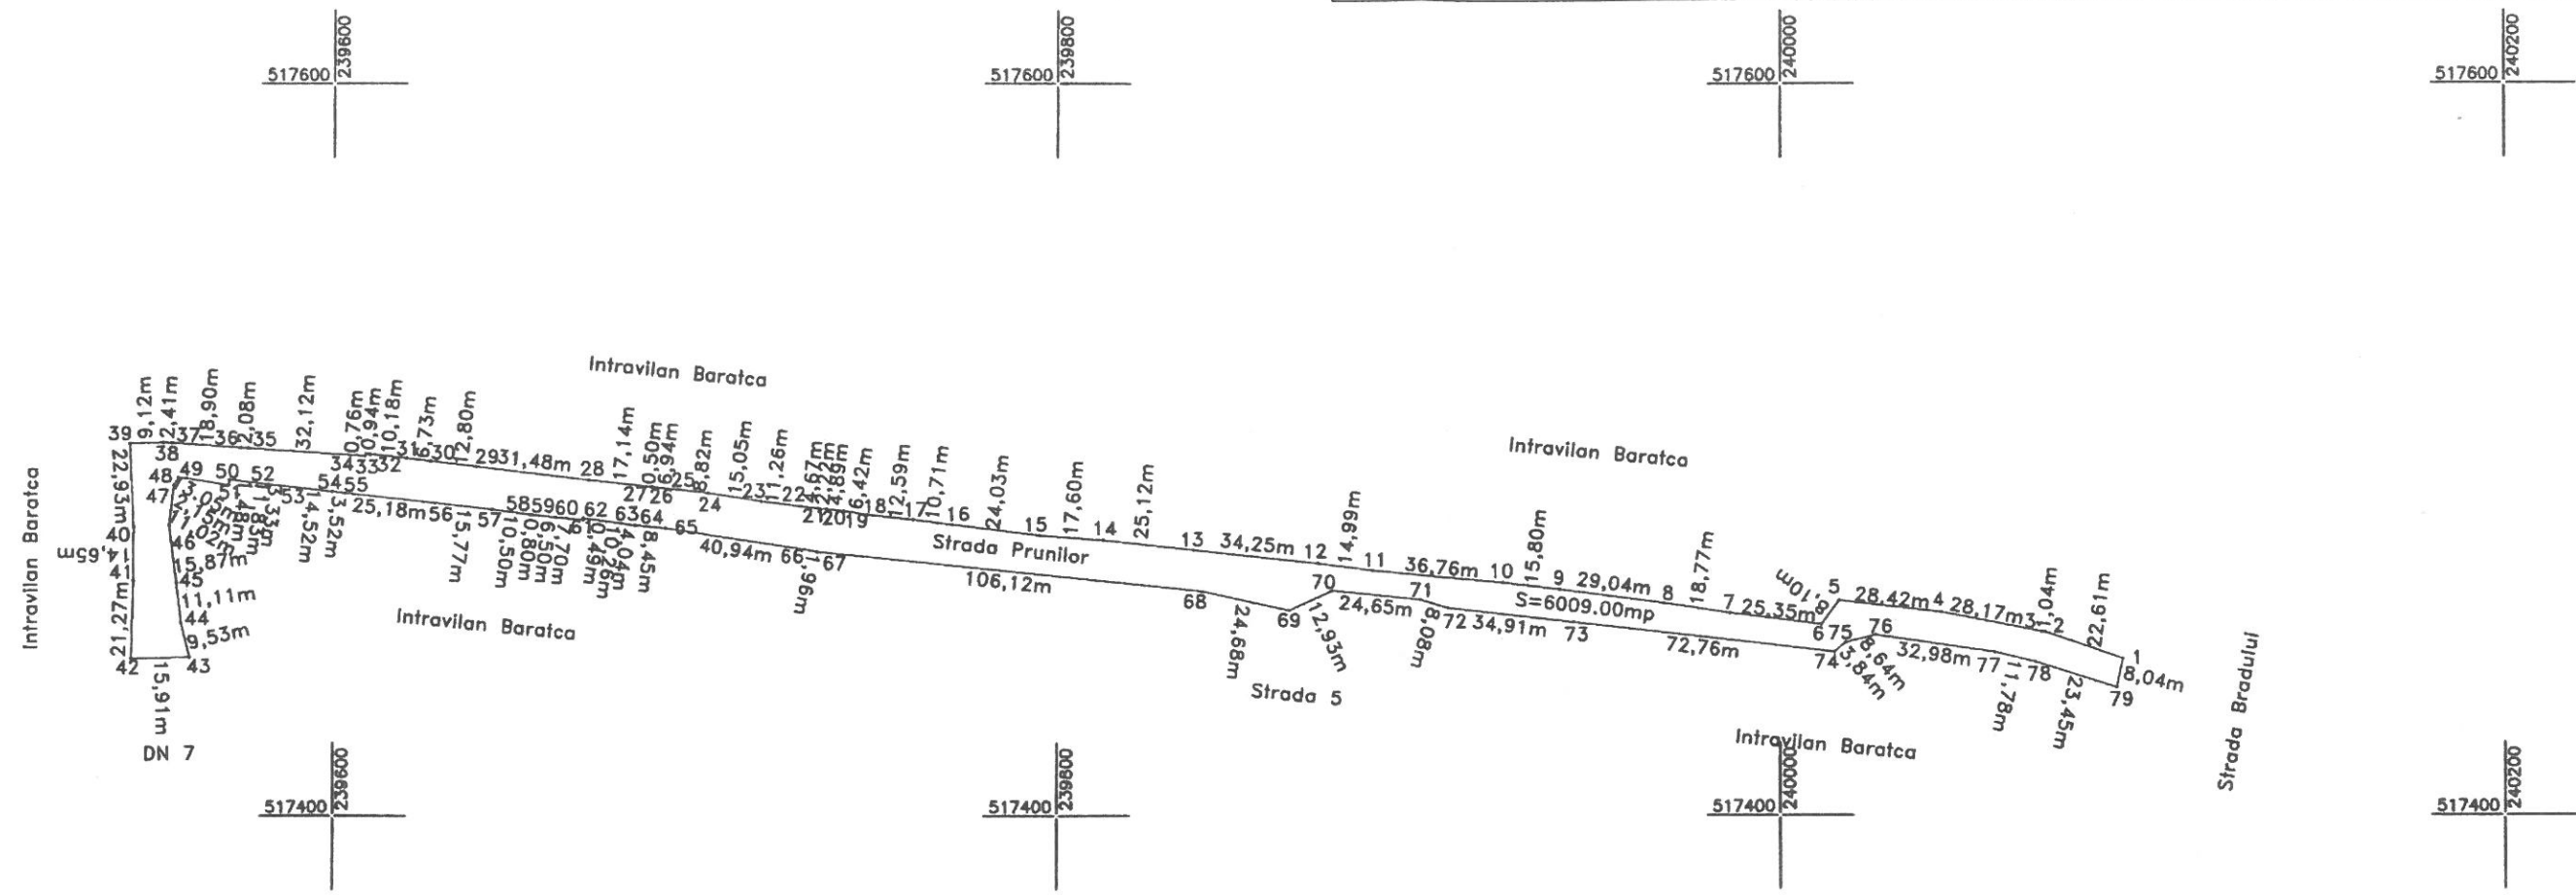

A. Date referitoare la teren

Nr. parcela	Categoria de folosinta	Suprafata (mp)	Mentuni
1	DR	6009	Intravilan, Strada Prunilor.
Total		6009	

B. Date referitoare la constructii

Cod	Destinatia	Suprafata construita la sol (mp)	Mentuni
Total			

Suprafata totala masurata a imobilului = 6009 mp
Suprafata totala din act = 6009 mp

Executant: S.C. MASTERCAD METRIC S.R.L.
Persoana autorizata Ing. BAGRIN DANIEL

Confirm executarea masuratorilor in teren, corectitudinea tuturor documentelor cadastrale si corespundenta acestora la realitatea terenului.

Semnatura si stampila

Stampila: S.C. MASTERCAD METRIC S.R.L. CLASA III

Inspector

Confirm introducerea imobilului in baza de date integrata si atribuirea numarului cadastral

Semnatura si parafa

Data:

Data: 05.11.2020