


Plan de amplasament si delimitare a imobilului

Scara 1: 1000

Nr. cadastral	Suprafata masurata a imobilului (mp)	Adresa imobilului
	1603	Intravilan, Loc. Baratca, Jud. Arad
Nr. Cartea Funciara		Unitatea Administrativ Teritoriala (UAT):
		Paulis

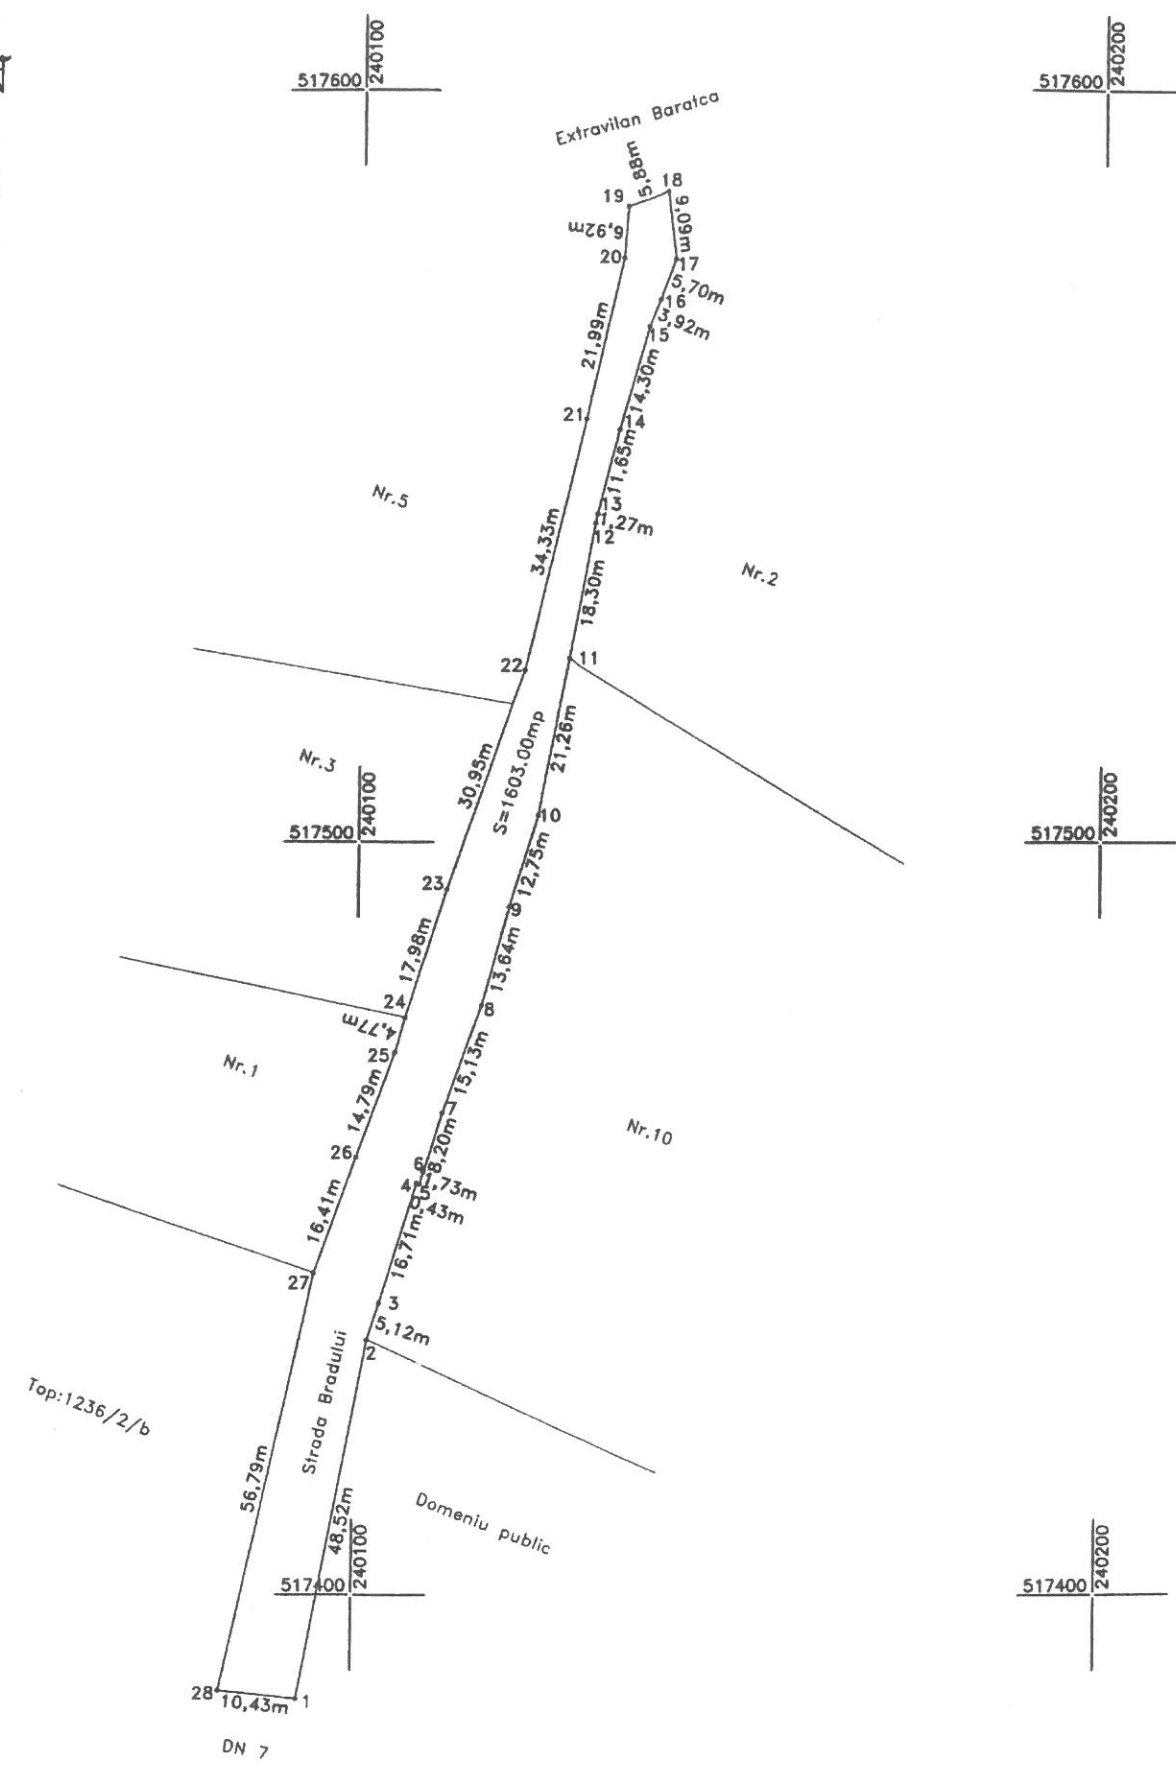

A. Date referitoare la teren

Nr. parcela	Categoria de folosinta	Suprafata (mp)	Mentuni
1	DR	1603	Intravilan, Strada Bradului.
Total		1603	

B. Date referitoare la constructii

Cod	Destinatia	Suprafata construita la sol (mp)	Mentuni
Total			

Suprafata totala masurata a imobilului = 1603 mp
Suprafata totala din act = 1603 mp

<p>Executant: S.C. MASTERCAD METRIC S.R.L.</p> <p>Prin persoana autorizata ing. BAGRIN DANIEL</p> <p>Confirmarea executarii masurarilor in teren si corectitudinea in continutul documentatiei cadastrale si corespondenta acesteia cu realitatea din teren.</p> <p>BAGRIN DANIEL</p> <p>Semnatura si stampila</p> <p>Data: 05.11.2020</p>	Inspector
	Confirm introducerea imobilului in baza de date integrata si atribuirea numarului cadastral
	Semnatura si parafa
	Data: