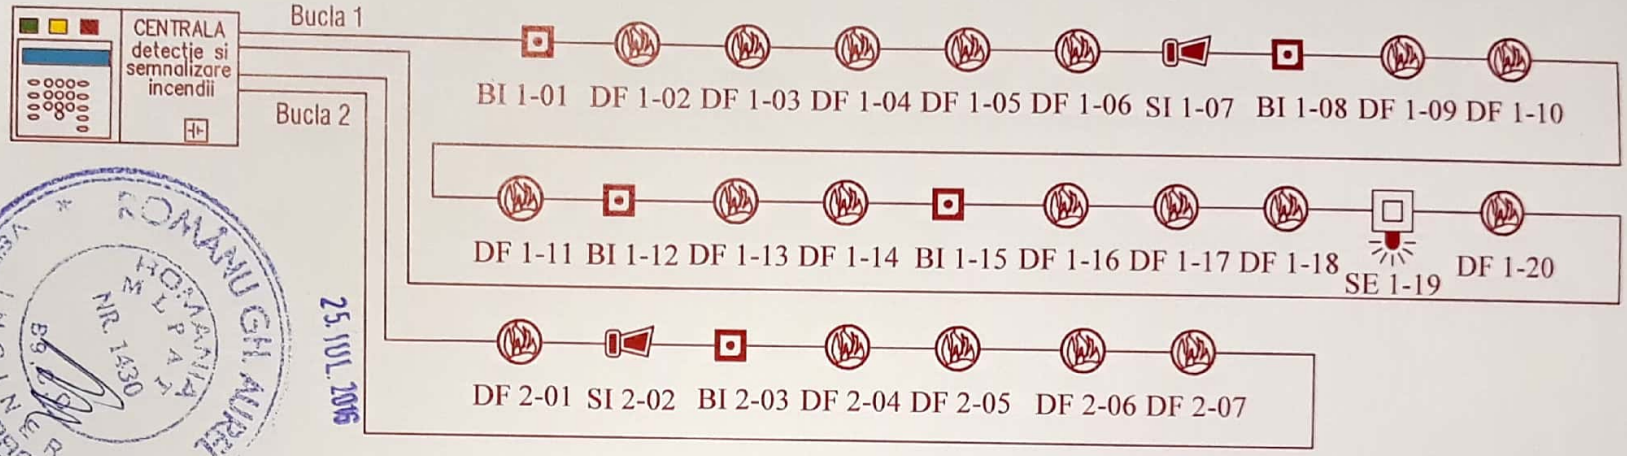

ROMÂNU GH. AUREL
ROMANIA MLPAT NR. 1430
INGINER VERIFICATOR PROIECTE

25.IUL.2016

SOCIETATEA COMERCIALĂ CIF: RO31119428
IMOBLES PLAN S.R.L. J2/60/2013 CICIR Jud. ARAD

ACEST PLAN SE CONSULTA IMPREUNA CU :

- memoriul tehnic justificativ
- amplasarea tablourilor, aparatelor electrice, corpurilor de iluminat va fi coordonata cu amplasarea celorlalte instalatii (ventilatii, sanitare, termice, etc.)
- la pozarea cablurilor electrice se vor avea in vedere distantele minim admise intre acestea si celelalte elemente ale instalatiilor de incalzire, sanitare, gaze, etc. conform prevederi normative I 7; NTE 007 ;

BORZA N. IOAN
ROMANIA MLPAT NR. 1660
INGINER VERIFICATOR PROIECTE

VERIFICATOR Prof.dr.ing.BORZA IOAN

№ 0358 / 25.IUL.2016

Legenda detectie si semnalizare incendiu:	
	Detector de fum optic adresabil, montat aparent
	Buton adresabil avertizare incendiu complet echipat, inclusiv izolator
	Sirena opto-acustica adresabila cu flash alimentata din bucla
	Sirena incendiu de exterior cu flash luminos
—	Cablu JEH(ST)H E30 2x2x0.8 mmp
ECS	Echipament de control si semnalizare incendiu

Proiectant de specialitate sisteme electrice şi de securitate:

PETRICA Florin PFA
lucrări de reţele şi instalaţii electrice, electroenergetice şi de securitate - proiectare, consultanţă, avize, verificare, execuţie şi mentenanţă
Nr. Reg. Com.: F35/317 / 07, C.I.F.: 21518162,
Web: www.petryk.ro, E-mail: office@petryk.ro, Tel: 0356 415 330, 0745 373 898, Fax: 0356 818 480

PETRICA FLORIN

Specificaţie	Nume	Semnătură	Scara: %
Proiectat:	Dr. Ing. Florin PETRICA	Petrica	Data: 07/2016
Verificat:			
Aprobat:			

Verificator / Expert:	Semnătura:	Cerinţa:	Referat / Expertiza nr. / Data:

Beneficiar: *PRIMARIA COMUNEI PAULIS*

Titlu proiect: ***REABILITARE GRADINITA PAULIS SI CONSTRUIRE ANEXA***

Pr. nr. : *PF228/2016*

Amplasament: ***Paulis, nr. 5, jud. Arad***

Faza: D.T.A.C. + P.T.

Denumire planşă: ***Schema bloc. Instalaţii de detectare, semnalizare şi alarmare în caz de incendiu***

Nr. pl. *i03*

Această documentaţie este proprietatea PETRICA Florin PFA şi poate fi folosită în exclusivitate pentru scopul în care a fost în mod specific furnizată conform prevederilor contractuale.
Ea nu poate fi reprodusă, copiată, împrumutată, întrebuinţată integral sau parţial, direct sau indirect în alt scop fără aprobarea prealabilă, acordată legal în scris, a PETRICA Florin PFA.

Scanned by CamScanner