Plan de amplasament si delimitare a imobilului

Anexa nr. 1.35
Conform ODG 700/2014

Scara 1: 1000

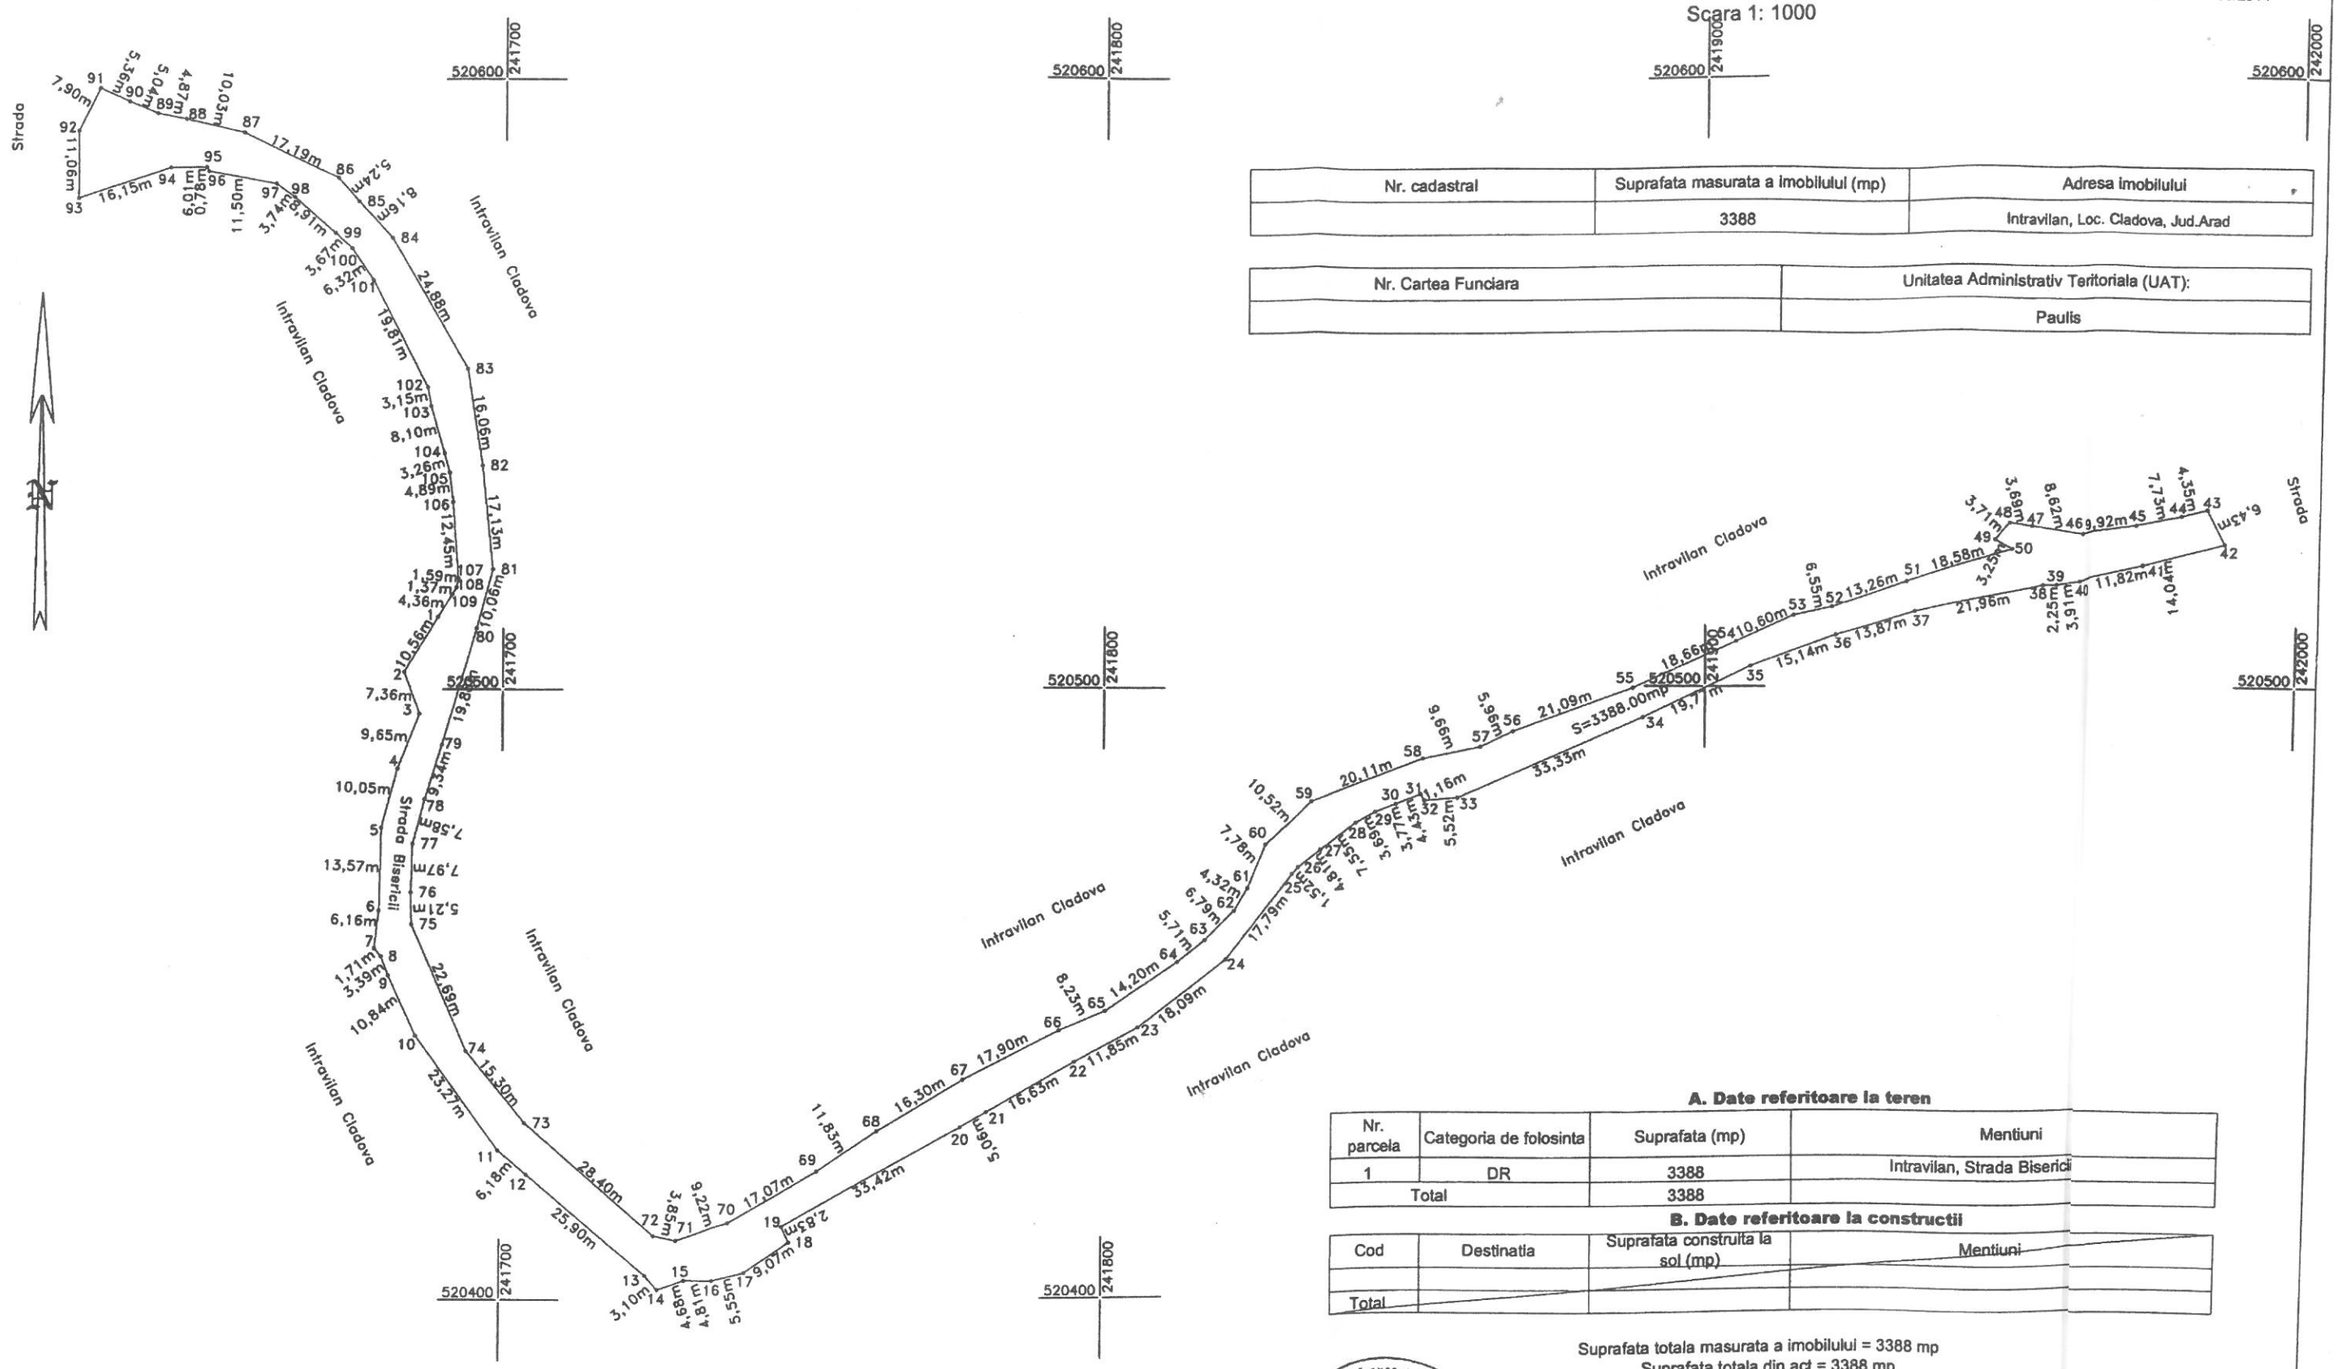

Nr. cadastral	Suprafata masurata a imobilului (mp)	Adresa imobilului
	3388	Intravilan, Loc. Cladova, Jud.Arad

Nr. Cartea Funciara	Unitatea Administrativ Teritoriala (UAT):
	Paulis

A. Date referitoare la teren

Nr. parcela	Categoria de folosinta	Suprafata (mp)	Mentiuni
1	DR	3388	Intravilan, Strada Biserici
Total		3388	

B. Date referitoare la constructii

Cod	Destinatia	Suprafata construita la sol (mp)	Mentiuni
Total			

Suprafata totala masurata a imobilului = 3388 mp
Suprafata totala din act = 3388 mp

Executant: S.C. MASTERCAD METRIC S.R.L.
Prin persoana autorizata ing. BAGRIN DANIEL

Confirm executarea masuratorilor in teren, corectitudinea inocmirii documentatiei cadastrale si corespondenta acesteia cu realitatea din teren.

Semnatura si stampila

Data:05.11.2020

Inspec

Confirm introducerea imobilului in baze date integrata si atribuirea numarului cadastral

Semnatura arafa

Data:.....