
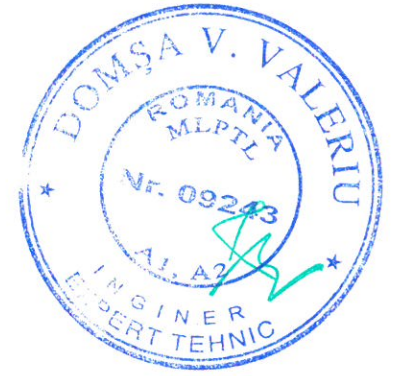


**CARACTERISTICI CLADIRE**  
 A constr. = 43,15 mp  
 A desf. = 43,15 mp  
 A utila = 36,80 mp  
 Zona seismica de calcul D  
 Clasa de importanta III  
 Categoria de importanta D  
 Grad de rezistenta la foc III

**LEGENDA:**

- Zidarie caramida
- Stalp, sambure beton armat

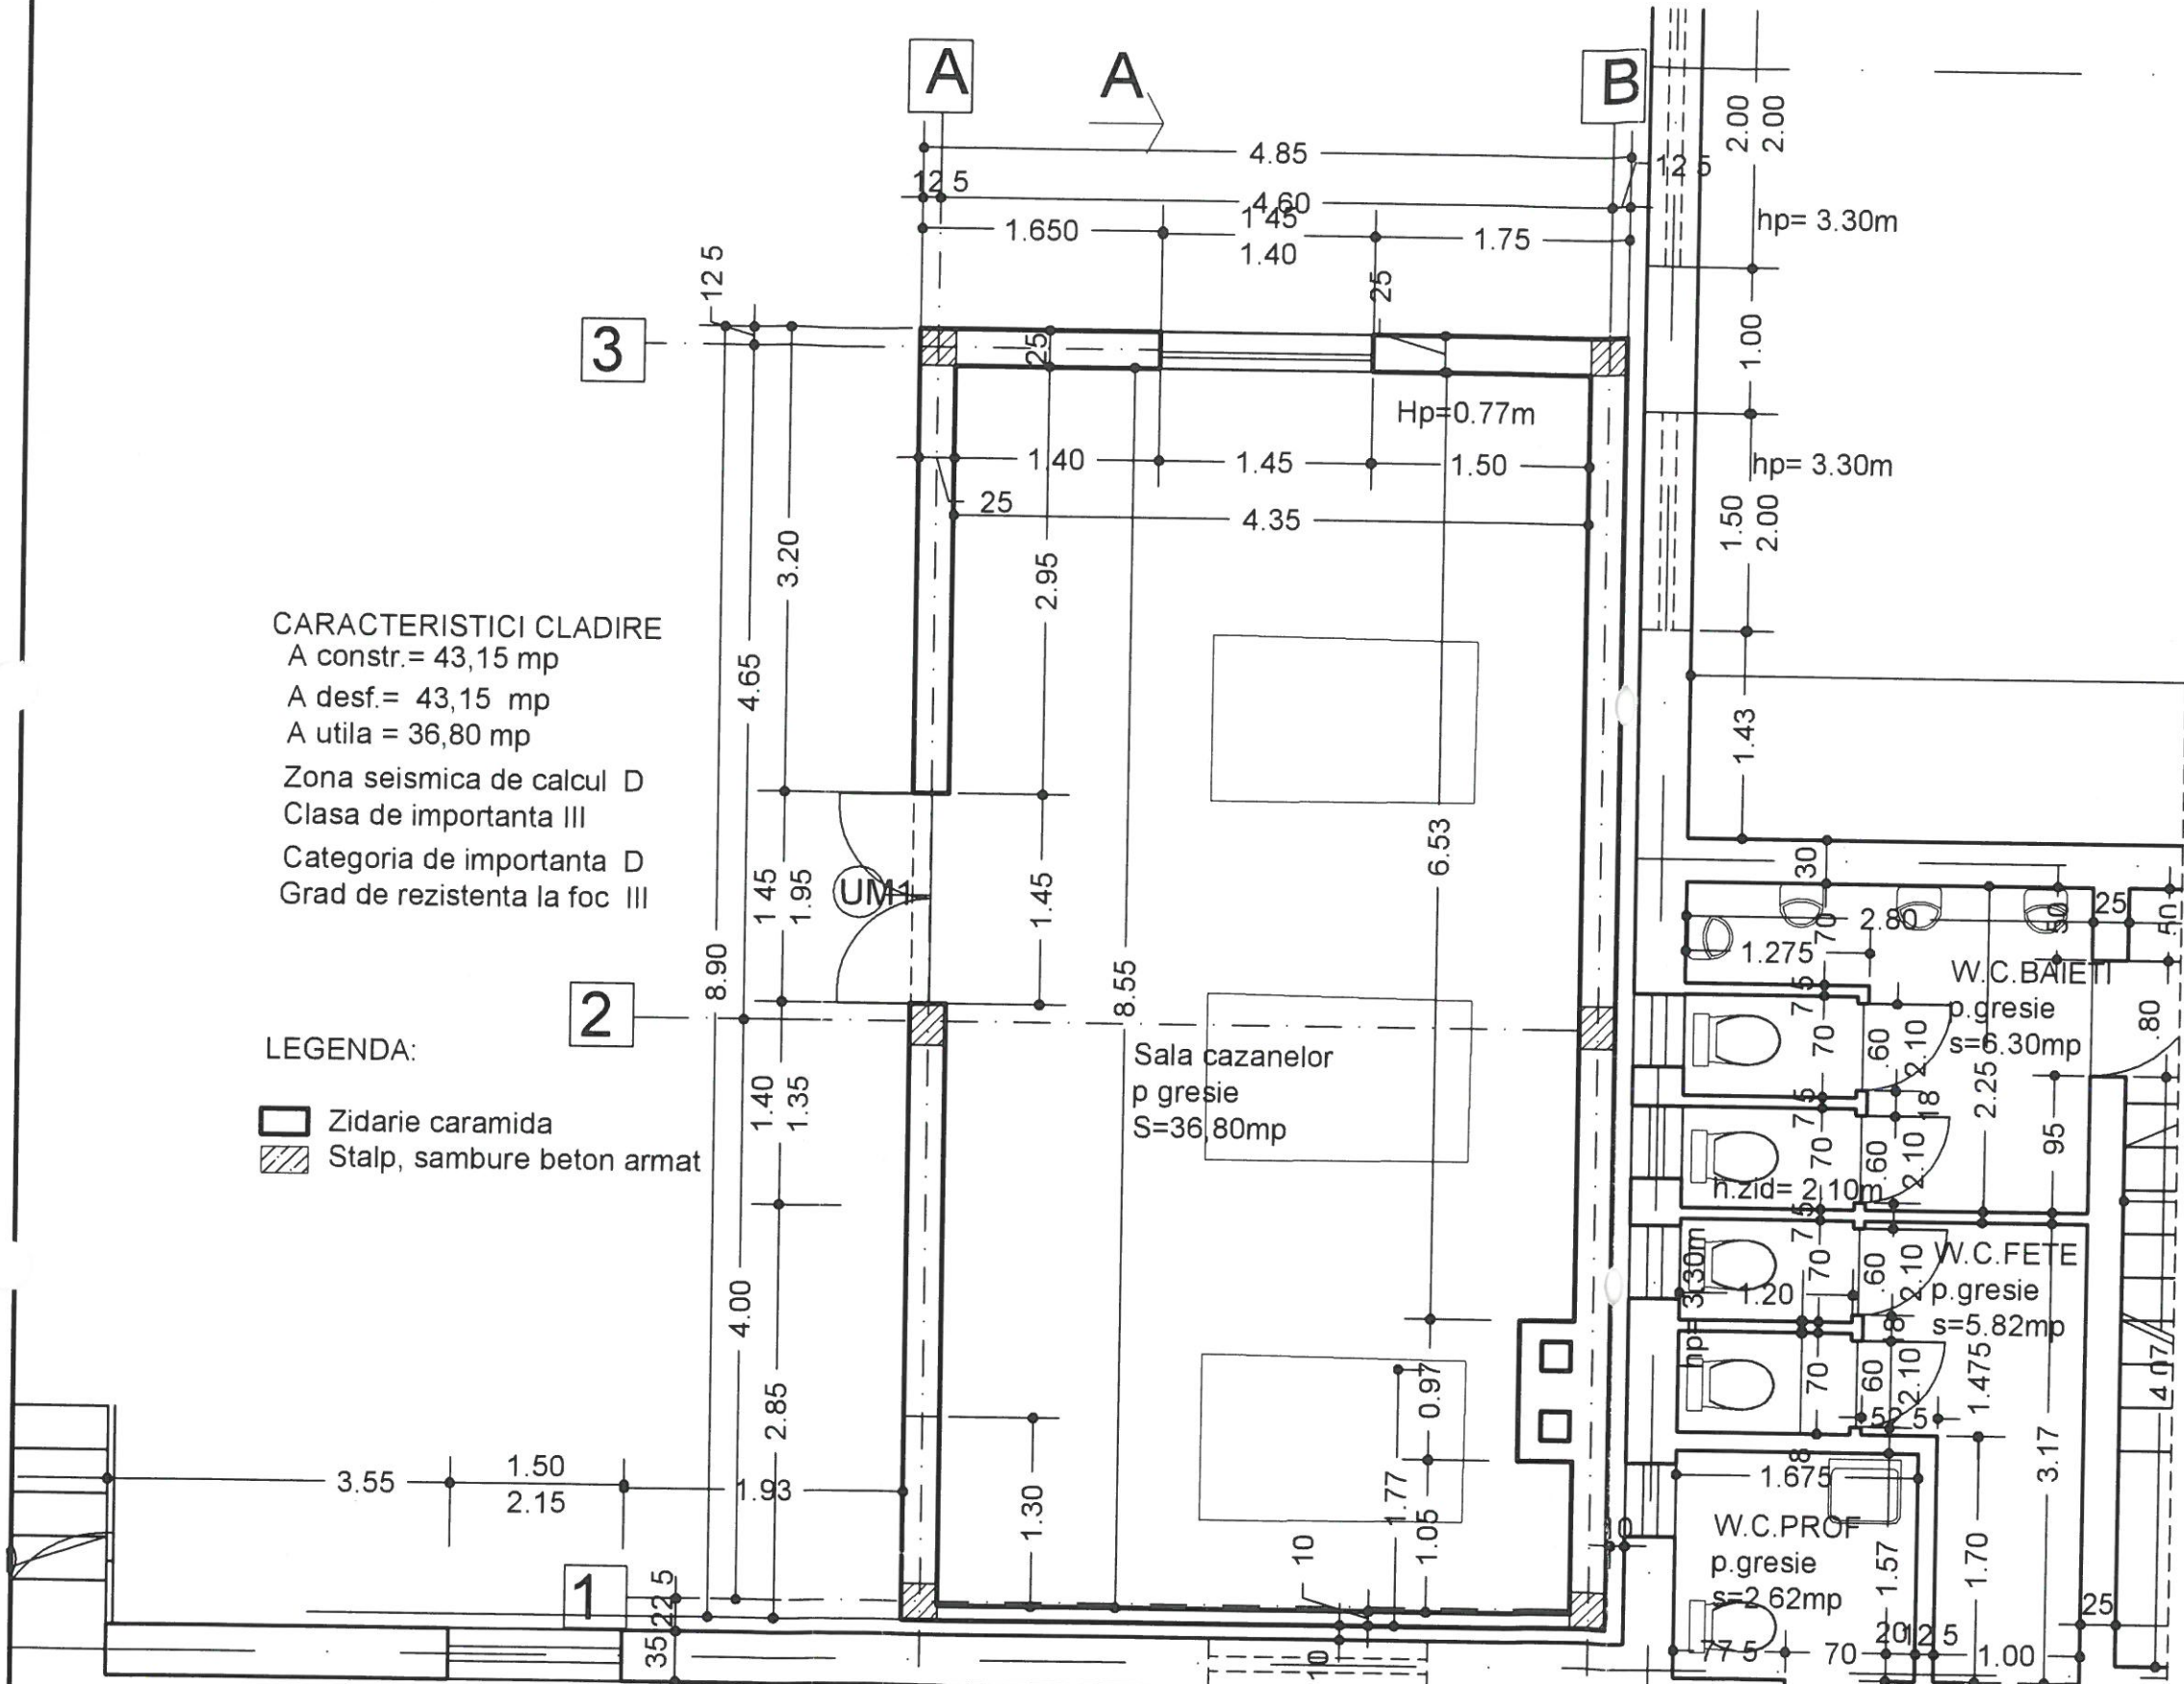

Verificator	Verif./Exp.	Beneficiar <b>S.C. ARTNOVA S.R.L. ARAD</b> STR. LUCIAN BLAGA NR. 17, JUD. ARAD. 0595	Comuna Păuliș Intrare in legalitate - Construire clădire centrală termică la școala gimnazială „Sabin Manuilă”, sat Sâmbăteni, comuna Păuliș	PR. NR. <b>07/2017</b>
Sef proiect	Proiectat			
Verificat	Desenat	MARTIE 2017	<b>PLAN PARTER -REZULTAT</b>	PL. NR. 04A